


ГЕНЕРАЛЬНЫЙ ПЛАН СЕЛЬСКОГО ПОСЕЛЕНИЯ МАКСИМОВСКИЙ СЕЛЬСОВЕТ МУНИЦИПАЛЬНОГО РАЙОНА СТЕРЛИТАМАКСКИЙ РАЙОН РЕСПУБЛИКИ БАШКОРТОСТАН

Карта планируемого размещения объектов местного значения. Карта границ населенных пунктов, входящих в состав сельского поселения.

Карта функциональных зон. Карта существующих и планируемых границ земель промышленности, энергетики, транспорта, связи.

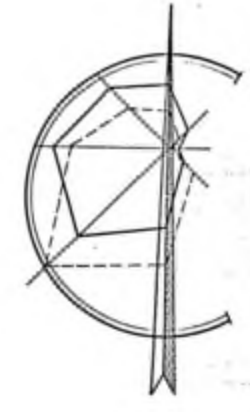


Константиноградовский сельсовет

ЗЕМЕЛЬНЫЕ ПАИ

- ЗЕМЛИ НАСЕЛЕННОГО ПУНКТА
- ЗЕМЛИ ВОДНОГО ФОНДА
- ВОДОЕМЫ, ВОДОТОКИ
- ЗЕМЛИ ЛЕСНОГО ФОНДА
- ЛЕСА
- ПОРОСЛЬ
- ТРАВЯНИСТАЯ РАСТИТЕЛЬНОСТЬ

Первомайский сельсовет

Услинский сельсовет

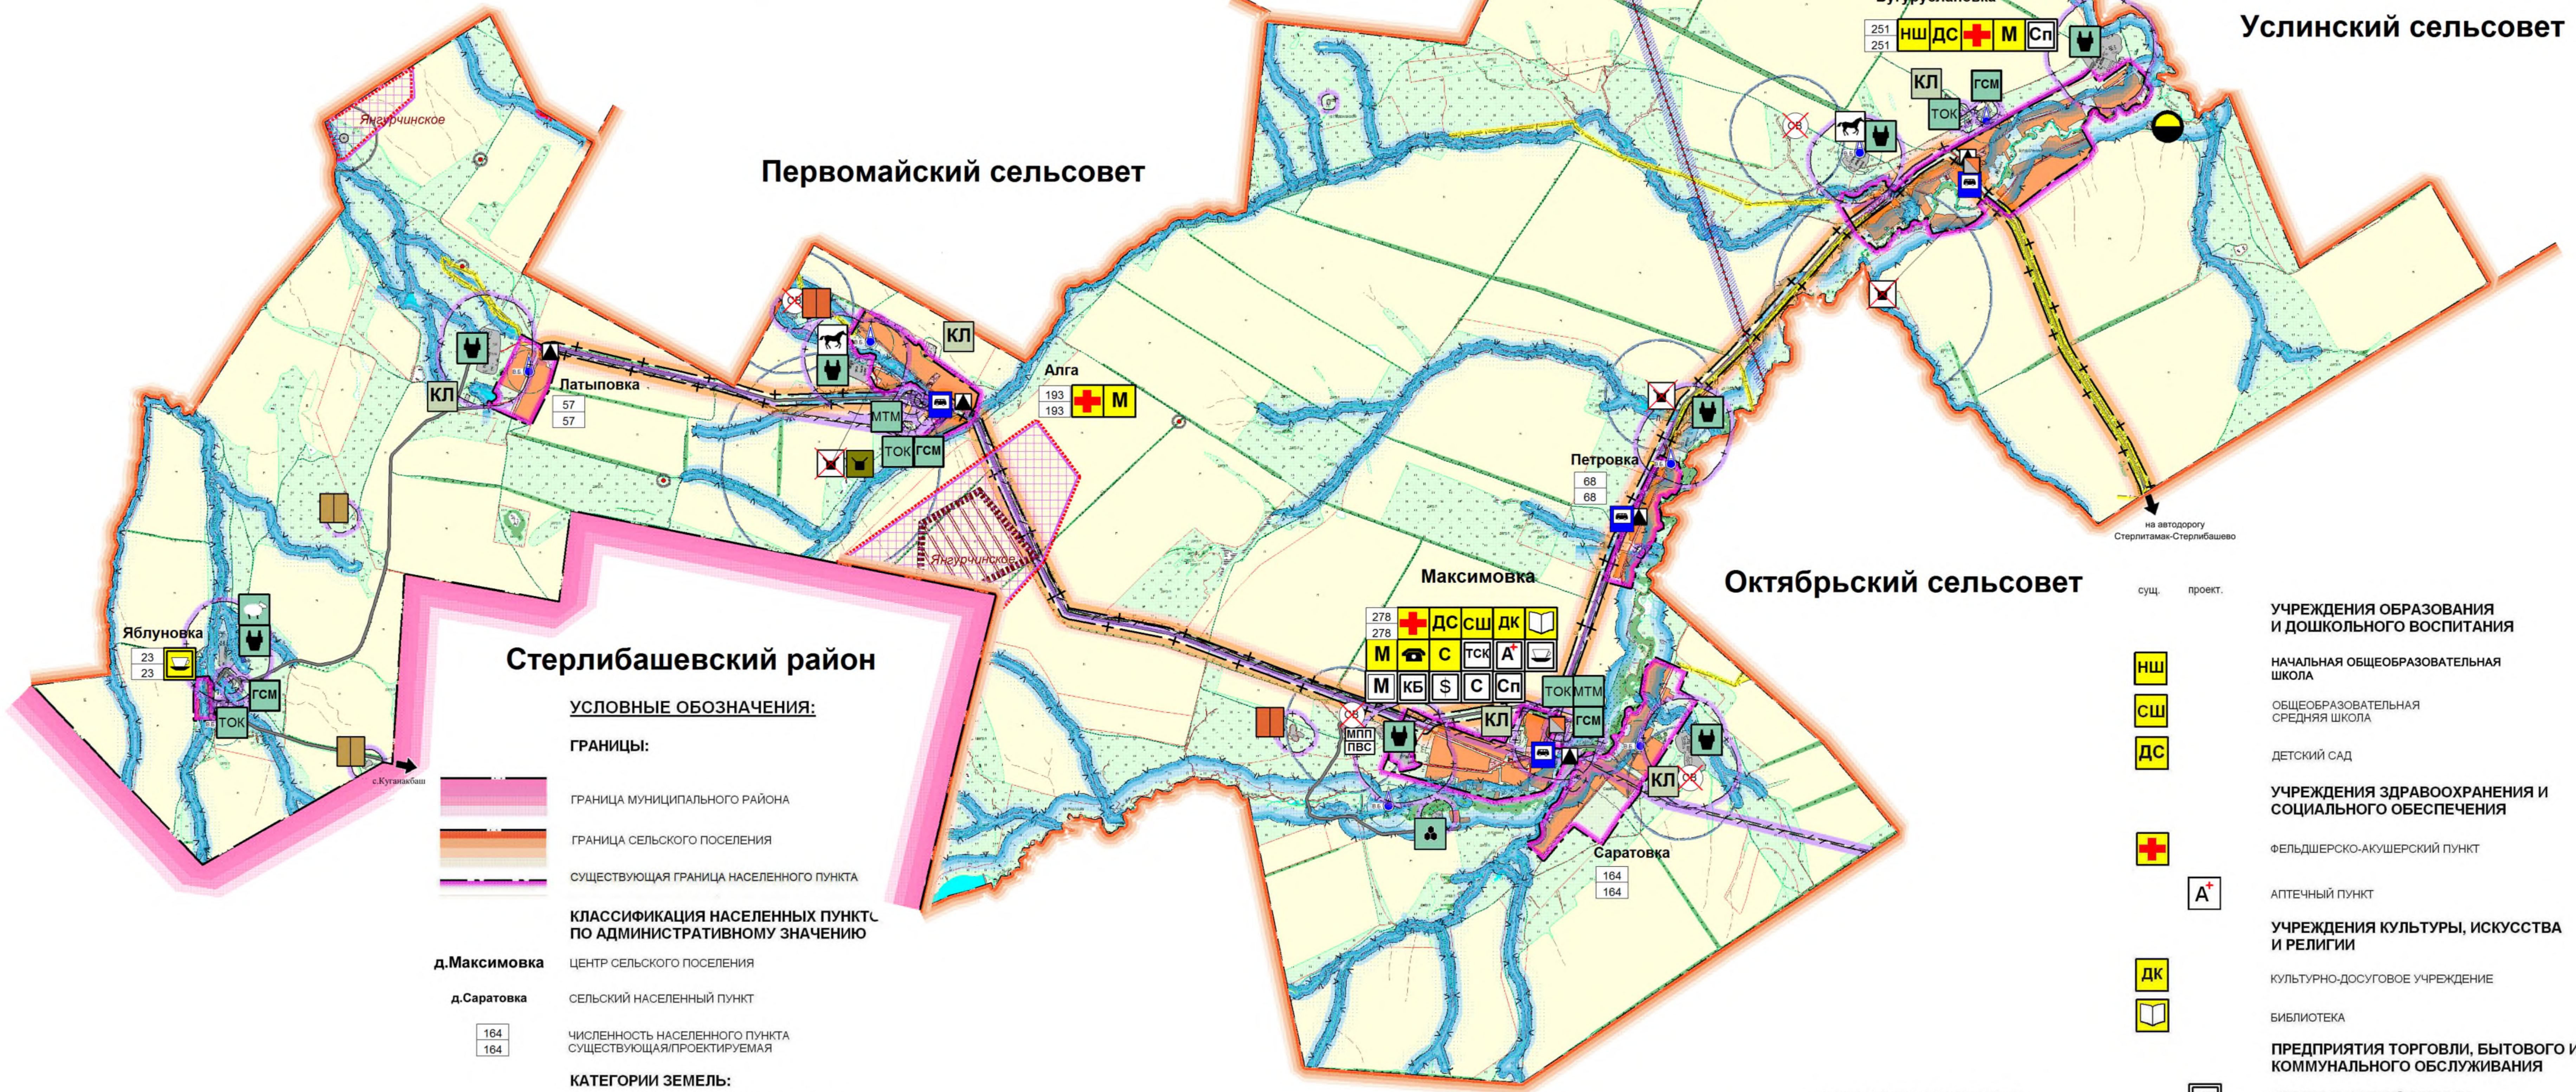

Стерлибашевский район

УСЛОВНЫЕ ОБОЗНАЧЕНИЯ:

ГРАНИЦЫ:

- ГРАНИЦА МУНИЦИПАЛЬНОГО РАЙОНА
- ГРАНИЦА СЕЛЬСКОГО ПОСЕЛЕНИЯ
- СУЩЕСТВУЮЩАЯ ГРАНИЦА НАСЕЛЕННОГО ПУНКТА

КЛАССИФИКАЦИЯ НАСЕЛЕННЫХ ПУНКТОВ ПО АДМИНИСТРАТИВНОМУ ЗНАЧЕНИЮ

- д.Максимовка ЦЕНТР СЕЛЬСКОГО ПОСЕЛЕНИЯ
- д.Саратовка СЕЛЬСКИЙ НАСЕЛЕННЫЙ ПУНКТ
- ЧИСЛЕННОСТЬ НАСЕЛЕННОГО ПУНКТА СУЩЕСТВУЮЩАЯ/ПРОЕКТИРУЕМАЯ

КАТЕГОРИИ ЗЕМЕЛЬ:

ЗЕМЛИ СЕЛЬСКОХОЗЯЙСТВЕННОГО НАЗНАЧЕНИЯ

- ПАШНИ

ПРОИЗВОДСТВЕННЫЕ ОБЪЕКТЫ АГРОПРОМЫШЛЕННОГО КОМПЛЕКСА

- ТОК
- МАШИНО-ТРАКТОРНЫЕ МАСТЕРСКИЕ
- ГОРЮЧЕ-СМАЗОЧНЫЕ МАТЕРИАЛЫ
- ЖИВОТНОВОДСТВО
- ПАСЕКА
- КОНЕФЕРМА
- ОВЦЕВОДСТВО

ЗЕМЛИ, ОБЪЕКТЫ ПРОМЫШЛЕННОСТИ, ЭНЕРГЕТИКИ, ТРАНСПОРТА, СВЯЗИ, РАДИОВЕЩАНИЯ, ТЕЛЕВИДЕНИЯ, ИНФОРМАТИКИ

- сущ. АВТОДОРОГА РЕСПУБЛИКАНСКОГО ЗНАЧЕНИЯ
- сущ. АВТОДОРОГА РАЙОННОГО ЗНАЧЕНИЯ
- сущ. ЛИНИИ СВЯЗИ
- сущ. ВОЗДУШНАЯ ЛИНИЯ ВЛ-10 КВ
- сущ. ПРОИЗВОДСТВЕННАЯ ЗОНА
- сущ. ГАЗОПРОВОД ВЫСОКОГО ДАВЛЕНИЯ
- сущ. ПРОМЫСЛОВЫЙ НЕФТЕПРОВОД
- сущ. ГРП
- сущ. ОЧИСТНЫЕ СООРУЖЕНИЯ
- сущ. ВОДОЗАБОРНАЯ СКВАЖИНА
- сущ. КОТЕЛНЯЯ
- сущ. АТС
- сущ. ОСТАНОВКА ОБЩЕСТВЕННОГО ТРАНСПОРТА
- сущ. МУСОРОПЕРЕГРУЗОЧНЫЙ ПУНКТ, МУСОРСОРТИРОВОЧНЫЙ УЧАСТОК
- сущ. ПУНКТ ПРИЕМА ОТХОДОВ ДЛЯ ВТОРИЧНОГО ИСПОЛЬЗОВАНИЯ
- сущ. ПРОЕКТ. НЕФТЯНЫЕ СКВАЖИНЫ ЛИКВИДИРОВАННЫЕ
- сущ. ПРОЕКТ. ГРАНИЦЫ ГОРНОГО ОТВОДА НЕФТЬ
- сущ. ПРОЕКТ. ЛИЦЕНЗИРОВАННЫЕ УЧАСТКИ НА РАЗРАБОТКУ УПЛЕВОДОРОДНОГО СЫРЬЯ

ПОЛЕЗНЫЕ ИСКОПАЕМЫЕ

- ПЕСОК
- ГЛИНА
- НЕФТЯНЫЕ СКВАЖИНЫ ЛИКВИДИРОВАННЫЕ
- ГРАНИЦЫ ГОРНОГО ОТВОДА НЕФТЬ
- ЛИЦЕНЗИРОВАННЫЕ УЧАСТКИ НА РАЗРАБОТКУ УПЛЕВОДОРОДНОГО СЫРЬЯ

ЗЕМЛИ СПЕЦИАЛЬНОГО НАЗНАЧЕНИЯ

- сущ. ПРОЕКТ. КЛАДБИЩЕ
- сущ. ПРОЕКТ. СКОТОМОГИЛЬНИК С БИОЛОГИЧЕСКИМИ КАМЕРАМИ
- сущ. ПРОЕКТ. НЕСАНКЦИОНИРОВАННАЯ СВАЛКА ЗАКР.
- сущ. ПРОЕКТ. СКОТОМОГИЛЬНИК ЗАКР.

- сущ. ПРОЕКТ. УЧРЕЖДЕНИЯ ОБРАЗОВАНИЯ И ДОШКОЛЬНОГО ВОСПИТАНИЯ
- НАЧАЛЬНАЯ ОБЩЕОБРАЗОВАТЕЛЬНАЯ ШКОЛА
- ОБЩЕОБРАЗОВАТЕЛЬНАЯ СРЕДНЯЯ ШКОЛА
- ДЕТСКИЙ САД
- УЧРЕЖДЕНИЯ ЗДРАВООХРАНЕНИЯ И СОЦИАЛЬНОГО ОБЕСПЕЧЕНИЯ
- ФЕЛЬДШЕРСКО-АКУШЕРСКИЙ ПУНКТ
- АПТЕЧНЫЙ ПУНКТ
- УЧРЕЖДЕНИЯ КУЛЬТУРЫ, ИСКУССТВА И РЕЛИГИИ
- КУЛЬТУРНО-ДОСУГОВОЕ УЧРЕЖДЕНИЕ
- БИБЛИОТЕКА
- ПРЕДПРИЯТИЯ ТОРГОВЛИ, БЫТОВОГО И КОММУНАЛЬНОГО ОБСЛУЖИВАНИЯ
- ТОРГОВО-СЕРВИСНЫЙ КОМПЛЕКС
- МАГАЗИН
- ПРЕДПРИЯТИЕ ОБЩЕСТВЕННОГО ПИТАНИЯ
- ПРЕДПРИЯТИЕ БЫТОВОГО ОБСЛУЖИВАНИЯ
- ОТДЕЛЕНИЕ СВЯЗИ
- ОТДЕЛЕНИЕ БАНКА
- УЧРЕЖДЕНИЯ ФИЗИЧЕСКОЙ КУЛЬТУРЫ И ОТДЫХА
- СПОРТИВНЫЙ ЗАЛ ОБЩЕГО ПОЛЬЗОВАНИЯ
- ПЛОСКОСТНОЕ СПОРТИВНОЕ СООРУЖЕНИЕ


ОГРАНИЧЕНИЯ

- ГРАНИЦА ВОДООХРАННОЙ ЗОНЫ ВОДНОГО ОБЪЕКТА
- ПРИБРЕЖНАЯ ЗАЩИТНАЯ ПОЛОСА ВОДНОГО ОБЪЕКТА
- БЕРЕГОВАЯ ПОЛОСА ВОДНОГО ОБЪЕКТА
- САНИТАРНО-ЗАЩИТНАЯ ЗОНА ОТ ПРОМЫШЛЕННЫХ И КОММУНАЛЬНЫХ ОБЪЕКТОВ
- САНИТАРНО-ЗАЩИТНАЯ ЗОНА ОТ КЛАДБИЩ
- САНИТАРНО-ЗАЩИТНАЯ ЗОНА ОТ СКОТОМОГИЛЬНИКА, СВАЛКИ
- 1 ПОЯС ЗОНЫ САНИТАРНОЙ ОХРАНЫ ВОДОЗАБОРА
- 2 ПОЯС ЗОНЫ САНИТАРНОЙ ОХРАНЫ ВОДОЗАБОРА
- ЗОНА АКУСТИЧЕСКОЙ ВРЕДНОСТИ

М 1:25000

				103-ГП			
				Генеральный план сельского поселения Максимовский сельсовет муниципального района Стерлитамакский район Республики Башкортостан			
Изм.	Коп. Уч.	Лист	№ дораб.	Подпись	Дата	Страница	Лист
Разработал	Составил	Проверил	Составил			ГП	1
				ООО «АРДпроект»			

ГЕНЕРАЛЬНЫЙ ПЛАН СЕЛЬСКОГО ПОСЕЛЕНИЯ МАКСИМОВСКИЙ СЕЛЬСОВЕТ МУНИЦИПАЛЬНОГО РАЙОНА СТЕРЛИТАМАКСКИЙ РАЙОН РЕСПУБЛИКИ БАШКОРТОСТАН
КАРТА ГРАНИЦ ТЕРРИТОРИЙ, ПОДВЕРЖЕННЫХ РИСКУ ВОЗНИКНОВЕНИЯ ЧРЕЗВЫЧАЙНЫХ СИТУАЦИЙ ПРИРОДНОГО И ТЕХНОГЕННОГО ХАРАКТЕРА. СХЕМА ИТМ ГОЧС

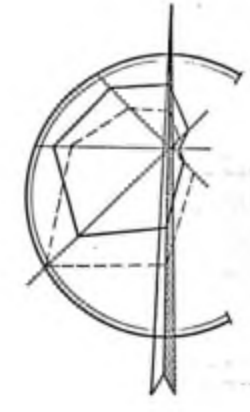


Константиноградский сельсовет

Услинский сельсовет

Первомайский сельсовет

Октябрьский сельсовет

Стерлибашевский район

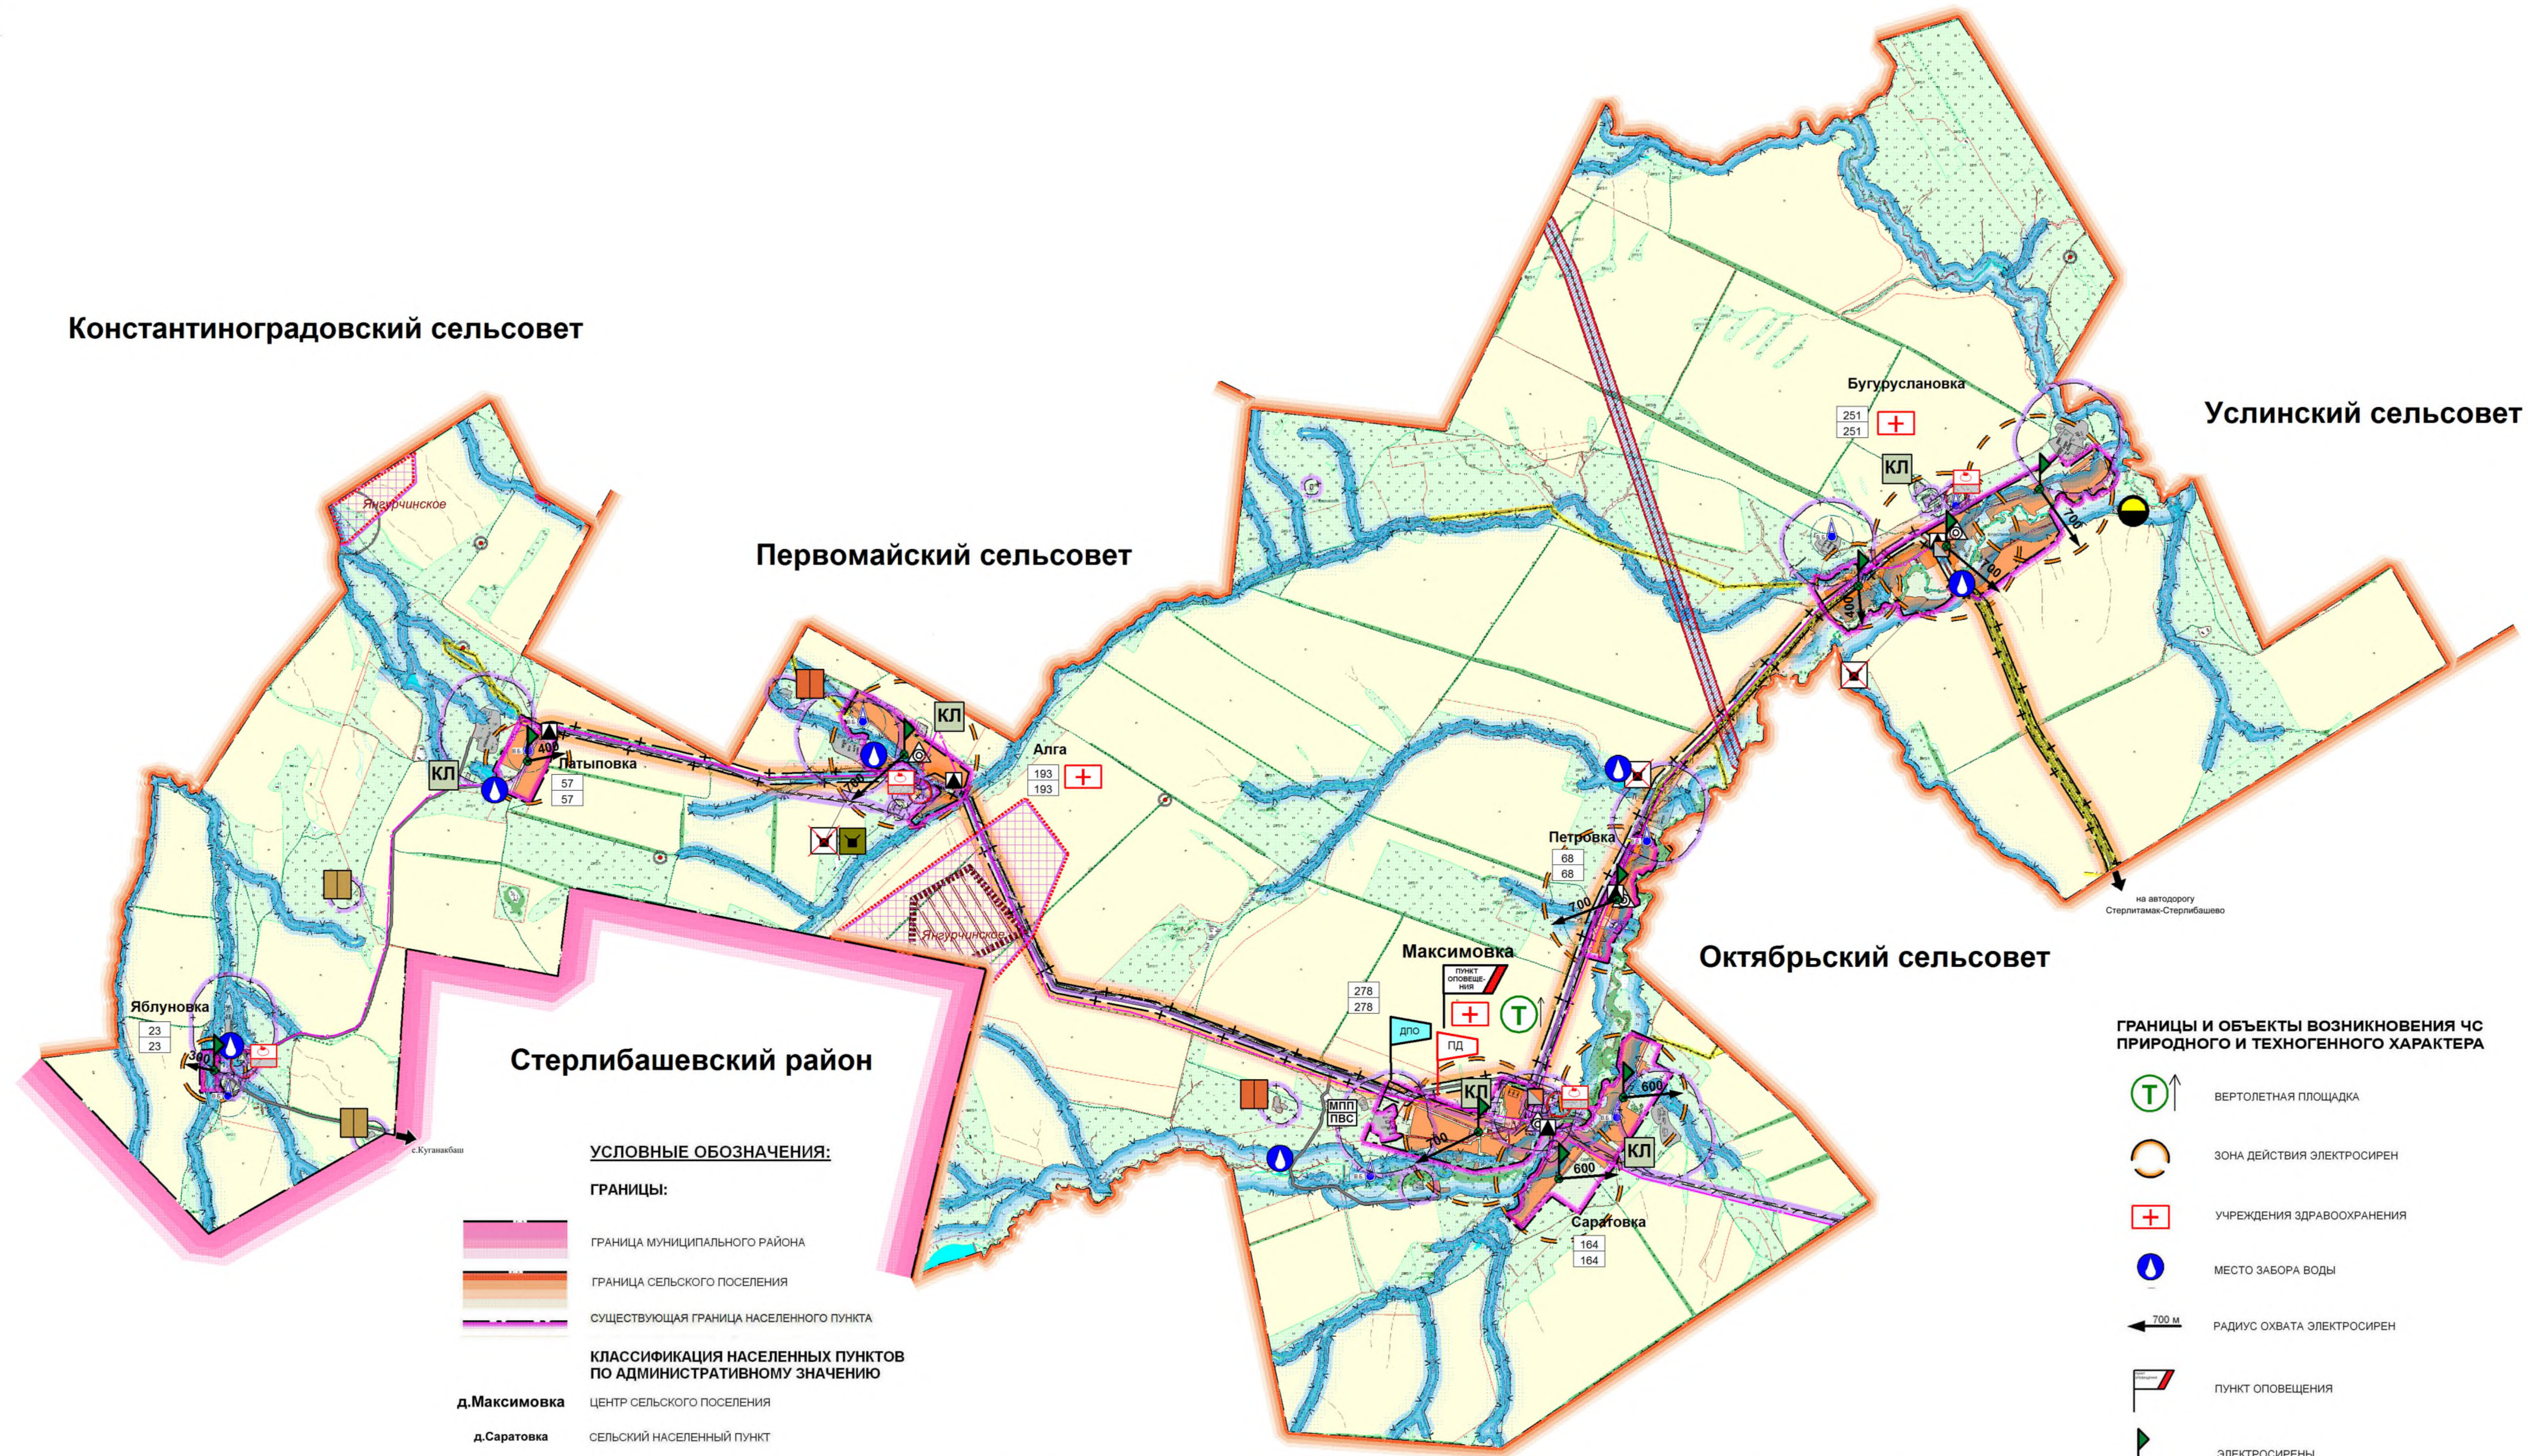

УСЛОВНЫЕ ОБОЗНАЧЕНИЯ:

ГРАНИЦЫ:

- ГРАНИЦА МУНИЦИПАЛЬНОГО РАЙОНА
- ГРАНИЦА СЕЛЬСКОГО ПОСЕЛЕНИЯ
- СУЩЕСТВУЮЩАЯ ГРАНИЦА НАСЕЛЕННОГО ПУНКТА

КЛАССИФИКАЦИЯ НАСЕЛЕННЫХ ПУНКТОВ ПО АДМИНИСТРАТИВНОМУ ЗНАЧЕНИЮ

- д.Максимовка** ЦЕНТР СЕЛЬСКОГО ПОСЕЛЕНИЯ
- д.Саратовка** СЕЛЬСКИЙ НАСЕЛЕННЫЙ ПУНКТА
- ЧИСЛЕННОСТЬ НАСЕЛЕННОГО ПУНКТА СУЩЕСТВУЮЩАЯ/ПРОЕКТИРУЕМАЯ

КАТЕГОРИИ ЗЕМЕЛЬ:

ЗЕМЛИ СЕЛЬСКОХОЗЯЙСТВЕННОГО НАЗНАЧЕНИЯ

- ПАШНИ
- ЗЕМЛИ НАСЕЛЕННОГО ПУНКТА
- ЗЕМЛИ ВОДНОГО ФОНДА**
- ВОДОЕМЫ, ВОДОТОКИ
- ЗЕМЛИ ЛЕСНОГО ФОНДА**
- ЛЕСА
- ПОРОСЛЬ
- ТРАВЯНИСТАЯ РАСТИТЕЛЬНОСТЬ

ЗЕМЛИ, ОБЪЕКТЫ ПРОМЫШЛЕННОСТИ, ЭНЕРГЕТИКИ, ТРАНСПОРТА, СВЯЗИ, РАДИОВЕЩАНИЯ, ТЕЛЕВИДЕНИЯ, ИНФОРМАТИКИ

- АВТОДОРОГА РЕСПУБЛИКАНСКОГО ЗНАЧЕНИЯ
- АВТОДОРОГА РАЙОННОГО ЗНАЧЕНИЯ
- ЛИНИИ СВЯЗИ
- ВОЗДУШНАЯ ЛИНИЯ ВЛ- 10 КВ
- ПРОИЗВОДСТВЕННАЯ ЗОНА
- ГАЗОПРОВОД ВЫСОКОГО ДАВЛЕНИЯ
- ПРОМЫСЛОВЫЙ НЕФТЕПРОВОД
- ГРП
- ОЧИСТНЫЕ СООРУЖЕНИЯ
- ВОДОЗАБОРНАЯ СКВАЖИНА
- КОТЕЛНЯЯ
- АТС
- ОСТАНОВКА ОБЩЕСТВЕННОГО ТРАНСПОРТА
- МУСОРЕПЕРЕГРУЗОЧНЫЙ ПУНКТА, МУСОРСОРТИРОВОЧНЫЙ УЧАСТОК
- ПУНКТА ПРИЕМА ОТХОДОВ ДЛЯ ВТОРИЧНОГО ИСПОЛЬЗОВАНИЯ

ПОЛЕЗНЫЕ ИСКОПАЕМЫЕ

- ПЕСОК
- ГЛИНА
- НЕФТЯНЫЕ СКВАЖИНЫ ЛИКВИДИРОВАННЫЕ
- ГРАНИЦЫ ГОРНОГО ОТВОДА НЕФТЬ
- ЛИЦЕНЗИРОВАННЫЕ УЧАСТКИ НА РАЗРАБОТКУ УГЛЕВОДОРОДНОГО СЫРЬЯ

ЗЕМЛИ СПЕЦИАЛЬНОГО НАЗНАЧЕНИЯ

- КЛАДЕЙЩИ
- СКОТОМОГИЛЬНИК С БИОЛОГИЧЕСКИМИ КАМЕРАМИ
- СКОТОМОГИЛЬНИК ЗАКР.

- ОГРАНИЧЕНИЯ**
- ГРАНИЦА ВОДООХРАННОЙ ЗОНЫ ВОДНОГО ОБЪЕКТА
 - ПРИБРЕЖНАЯ ЗАЩИТНАЯ ПОЛОСА ВОДНОГО ОБЪЕКТА
 - БЕРЕГОВАЯ ПОЛОСА ВОДНОГО ОБЪЕКТА
 - САНИТАРНО-ЗАЩИТНАЯ ЗОНА ОТ ПРОМЫШЛЕННЫХ И КОММУНАЛЬНЫХ ОБЪЕКТОВ
 - САНИТАРНО-ЗАЩИТНАЯ ЗОНА ОТ КЛАДЕЙЩИ
 - САНИТАРНО-ЗАЩИТНАЯ ЗОНА ОТ СКОТОМОГИЛЬНИКА, СВАЛКИ
 - 1 ПОЯС ЗОНЫ САНИТАРНОЙ ОХРАНЫ ВОДОЗАБОРА
 - 2 ПОЯС ЗОНЫ САНИТАРНОЙ ОХРАНЫ ВОДОЗАБОРА
 - ЗОНА АКУСТИЧЕСКОЙ ВРЕДНОСТИ

ГРАНИЦЫ И ОБЪЕКТЫ ВОЗНИКНОВЕНИЯ ЧС ПРИРОДНОГО И ТЕХНОГЕННОГО ХАРАКТЕРА

- ВЕРТОЛЕТНАЯ ПЛОЩАДКА
- ЗОНА ДЕЙСТВИЯ ЭЛЕКТРОСИРЕН
- УЧРЕЖДЕНИЯ ЗДРАВООХРАНЕНИЯ
- МЕСТО ЗАБОРА ВОДЫ
- РАДИУС ОХВАТА ЭЛЕКТРОСИРЕН
- ПУНКТА ОПОВЕЩЕНИЯ
- ЭЛЕКТРОСИРЕН
- ПОЖАРНОЕ ДЕПО
- ВЗРЫВООПАСНЫЕ ОБЪЕКТЫ

103-ГП					
Генеральный план сельского поселения Максимовский сельсовет муниципального района Стерлитамакский район Республики Башкортостан					
Изм.	Кол. уч.	Лист	№ док.	Подпись	Дата
Разработ.	Исполн.	Составлен			
Максимовский сельсовет			Страниц	Лист	Листов
			ГП	2	
Карта границ территорий, подверженных риску возникновения чрезвычайных ситуаций природного и техногенного характера. Схема ИТМ ГОЧС. М 1:25000					ООО «АРДпроект»
И.Контроль	Составлен				

**ГЕНЕРАЛЬНЫЙ ПЛАН СЕЛЬСКОГО ПОСЕЛЕНИЯ МАКСИМОВСКИЙ СЕЛЬСОВЕТ
МУНИЦИПАЛЬНОГО РАЙОНА СТЕРЛИТАМАКСКИЙ РАЙОН РЕСПУБЛИКИ БАШКОРТОСТАН
КАРТА СОВРЕМЕННОГО ИСПОЛЬЗОВАНИЯ ТЕРРИТОРИЙ (ОПОРНЫЙ ПЛАН) С ГРАНИЦАМИ ЗОН С ОСОБЫМИ УСЛОВИЯМИ ИСПОЛЬЗОВАНИЯ ТЕРРИТОРИЙ**




- УСЛОВНЫЕ ОБОЗНАЧЕНИЯ:**
- ГРАНИЦЫ:**
- СУЩЕСТВУЮЩАЯ ГРАНИЦА НАСЕЛЕННОГО ПУНКТА
- ТЕРРИТОРИИ:**
- ЖИЛАЯ УСАДЕБНАЯ ЗАСТРОЙКА
 - ШКОЛЫ, ДЕТСКИЕ САДЫ
 - ОБЩЕСТВЕННО-ДЕЛОВАЯ ЗАСТРОЙКА
 - ПРОМЫШЛЕННАЯ ЗОНА
 - ОЗЕЛЕНЕНИЕ ОБЩЕГО ПОЛЬЗОВАНИЯ
 - КЛАДБИЩА
 - ВОДНЫЕ ОБЪЕКТЫ
 - ЛЕСА
 - ЛУГА
 - ПАШНИ
- ОГРАНИЧЕНИЯ**
- ГРАНИЦА ВОДООХРАННОЙ ЗОНЫ ВОДНОГО ОБЪЕКТА
 - ПРИБРЕЖНАЯ ЗАЩИТНАЯ ПОЛОСА ВОДНОГО ОБЪЕКТА
 - БЕРЕГОВАЯ ПОЛОСА ВОДНОГО ОБЪЕКТА
 - САНИТАРНО-ЗАЩИТНАЯ ЗОНА ОТ ПРОМЫШЛЕННЫХ И КОММУНАЛЬНЫХ ОБЪЕКТОВ
 - САНИТАРНО-ЗАЩИТНАЯ ЗОНА ОТ КЛАДБИЩ
 - САНИТАРНО-ЗАЩИТНАЯ ЗОНА ОТ СКОТОМОГИЛЬНИКА, СВАЛКИ
 - 1 ПОЯС ЗОНЫ САНИТАРНОЙ ОХРАНЫ ВОДОЗАБОРА
 - 2 ПОЯС ЗОНЫ САНИТАРНОЙ ОХРАНЫ ВОДОЗАБОРА
 - ЗОНА АКУСТИЧЕСКОЙ ВРЕДНОСТИ
- ТРАНСПОРТНАЯ ИНФРАСТРУКТУРА**
- АВТОДОРОГА РАЙОННОГО ЗНАЧЕНИЯ
 - АВТОДОРОГА МЕСТНОГО ЗНАЧЕНИЯ
 - ОСТАНОВКА ОБЩЕСТВЕННОГО ТРАНСПОРТА
- ИНЖЕНЕРНАЯ ИНФРАСТРУКТУРА**
- ГРП
 - ВОДОЗАБОРНАЯ СКВАЖИНА
 - КОТЕЛЬНАЯ
 - АТС

M 1:5000

						103-ГП			
						Генеральный план сельского поселения Максимовский сельсовет муниципального района Стерлитамакский район Республики Башкортостан			
Изм.	Кол.уч.	Лист	№ док.	Подпись	Дата	д.Максимовка, д.Саратовка	Стадия	Лист	Листов
Разработал	Ягудина						ГП	3	
ГАП	Сафуллин					Карта границ зон с особыми условиями использования территорий М1:5000	ООО «АРДпроект»		
Н.контроль	Сафуллин								

**ГЕНЕРАЛЬНЫЙ ПЛАН СЕЛЬСКОГО ПОСЕЛЕНИЯ МАКСИМОВСКИЙ СЕЛЬСОВЕТ
МУНИЦИПАЛЬНОГО РАЙОНА СТЕРЛИТАМАКСКИЙ РАЙОН РЕСПУБЛИКИ БАШКОРТОСТАН
КАРТА ЗОНИРОВАНИЯ ТЕРРИТОРИИ С ПЛАНИРУЕМЫМИ ГРАНИЦАМИ ФУНКЦИОНАЛЬНЫХ ЗОН И ОТОБРАЖЕНИЕМ ПАРАМЕТРОВ
ПЛАНИРУЕМОГО РАЗВИТИЯ ТАКИХ ЗОН. КАРТА СУЩЕСТВУЮЩЕЙ И ПЛАНИРУЕМОЙ ГРАНИЦЫ НАСЕЛЕННОГО ПУНКТА**

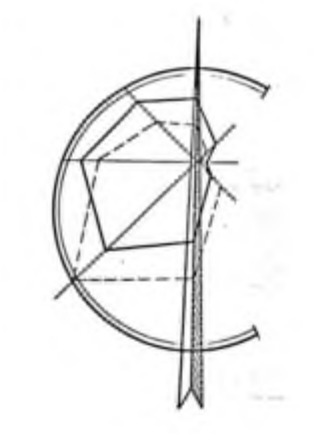

- УСЛОВНЫЕ ОБОЗНАЧЕНИЯ:**
- ГРАНИЦЫ:**
- СУЩЕСТВУЮЩАЯ ГРАНИЦА НАСЕЛЕННОГО ПУНКТА
- ТЕРРИТОРИИ:**
- ЖИЛАЯ УСАДЕБНАЯ ЗАСТРОЙКА
 - ШКОЛЫ, ДЕТСКИЕ САДЫ
 - ОБЩЕСТВЕННО-ДЕЛОВАЯ ЗАСТРОЙКА
 - ПРОМЫШЛЕННАЯ ЗОНА
 - ОЗЕЛЕНЕНИЕ ОБЩЕГО ПОЛЬЗОВАНИЯ
 - КЛАДБИЩА
 - ВОДНЫЕ ОБЪЕКТЫ
 - ЛЕСА
 - ЛУГА
 - ПАШНИ



ЭКСПЛИКАЦИЯ ОБЩЕСТВЕННЫХ ЗДАНИЙ И СООРУЖЕНИЙ

№ п/п	Наименование	Расчетная единица	Территория, га	Очередность строительства
д.Максимовка				
Учреждения образования и дошкольного воспитания				
1	Средняя общеобразовательная школа, в т.ч.	300 уч.	4,60	сущ.
	- дошкольная группа	35 мест		
	- спортзал	25 м ²		
	- спортплощадка	0,62 га		1 оч.
Учреждения культуры				
2	Сельский дом культуры, в т.ч.	238 мест	1,43	реконстр.сущ.
	- библиотека	13,677 книг/20 чит.мест		
	- помещения для культмассовой работы и досуга	62 м ²		
Учреждения здравоохранения				
3	ФАП	1 объект	0,08	сущ.
Административно-деловые учреждения				
4	Администрация сельского поселения, в т.ч.	1 объект	0,68	сущ.
5	Отделение связи	1 объект	0,30	сущ.
Предприятия торговли, общественного питания, бытового обслуживания				
6	Магазины товаров повседневного спроса	88 м ² торг.пл.	0,15	сущ.
7	Торгово-сервисный комплекс, в т.ч.	1 объект	0,66	проект.
	- отделение банка	1 опер. место		
	- магазин товаров повседневного спроса	73,3 м ²		
	- предприятие общественного питания	41 посад. место		
	- предприятия бытового обслуживания	4 раб. места		
	- аптечный пункт	14,5 м ² торг.пл.		
	- спортивный зал общего пользования	37 м ²		

- ① НОМЕР ПО ЭКСПЛИКАЦИИ
- ИНЖЕНЕРНАЯ ИНФРАСТРУКТУРА**
- ГРП
 - ВОДОЗАБОРНАЯ СКВАЖИНА
 - КОТЕЛЬНАЯ
 - АТС
- ТРАНСПОРТНАЯ ИНФРАСТРУКТУРА**
- АВТОДОРОГА РАЙОННОГО ЗНАЧЕНИЯ
 - АВТОДОРОГА МЕСТНОГО ЗНАЧЕНИЯ
 - ОСТАНОВКА ОБЩЕСТВЕННОГО ТРАНСПОРТА



ЭКСПЛИКАЦИЯ ПРОМЫШЛЕННО-КОММУНАЛЬНЫХ ЗДАНИЙ И СООРУЖЕНИЙ

№ п/п	Наименование	Расчетная единица	Территория, га	Очередность строительства
д.Максимовка				
8	ГРП	1 объект	0,01	сущ.
9	МТФ, конный двор	1 объект	7,32	сущ.
10	МТМ	1 объект	1,66	сущ.
11	АЗС, АВМ, лесп., кузня	1 объект	3,59	сущ.
12	Зерноток	1 объект	2,40	сущ.
13	Пасека	1 объект	0,77	сущ.
14	Мусороперегрузочный пункт, мусоросортировочный участок, пункт приема и обработки отходов для вторичного использования	1 объект	0,16	1 оч.
д.Саратовка				
15	Водозаборная скважина	1 объект	0,15	сущ.
16	Производственный участок	1 объект	0,54	сущ.
17	МТФ	1 объект	6,09	сущ.

M 1:5000

103-ГП					
Генеральный план сельского поселения Максимовский сельсовет муниципального района Стерлитамакский район Республики Башкортостан					
Изм	Кол.уч	Лист	№ док	Подпись	Дата
Разработал	Ягудина				
ГАП	Сафуллин				
д.Максимовка, д.Саратовка				Стадия	Лист
				ГП	4
ООО «АРДПроект»					

ГЕНЕРАЛЬНЫЙ ПЛАН СЕЛЬСКОГО ПОСЕЛЕНИЯ МАКСИМОВСКИЙ СЕЛЬСОВЕТ МУНИЦИПАЛЬНОГО РАЙОНА СТЕРЛИТАМАКСКИЙ РАЙОН РЕСПУБЛИКИ БАШКОРТОСТАН
КАРТА СОВРЕМЕННОГО ИСПОЛЬЗОВАНИЯ ТЕРРИТОРИЙ (ОПОРНЫЙ ПЛАН) С ГРАНИЦАМИ ЗОН С ОСОБЫМИ УСЛОВИЯМИ ИСПОЛЬЗОВАНИЯ ТЕРРИТОРИЙ

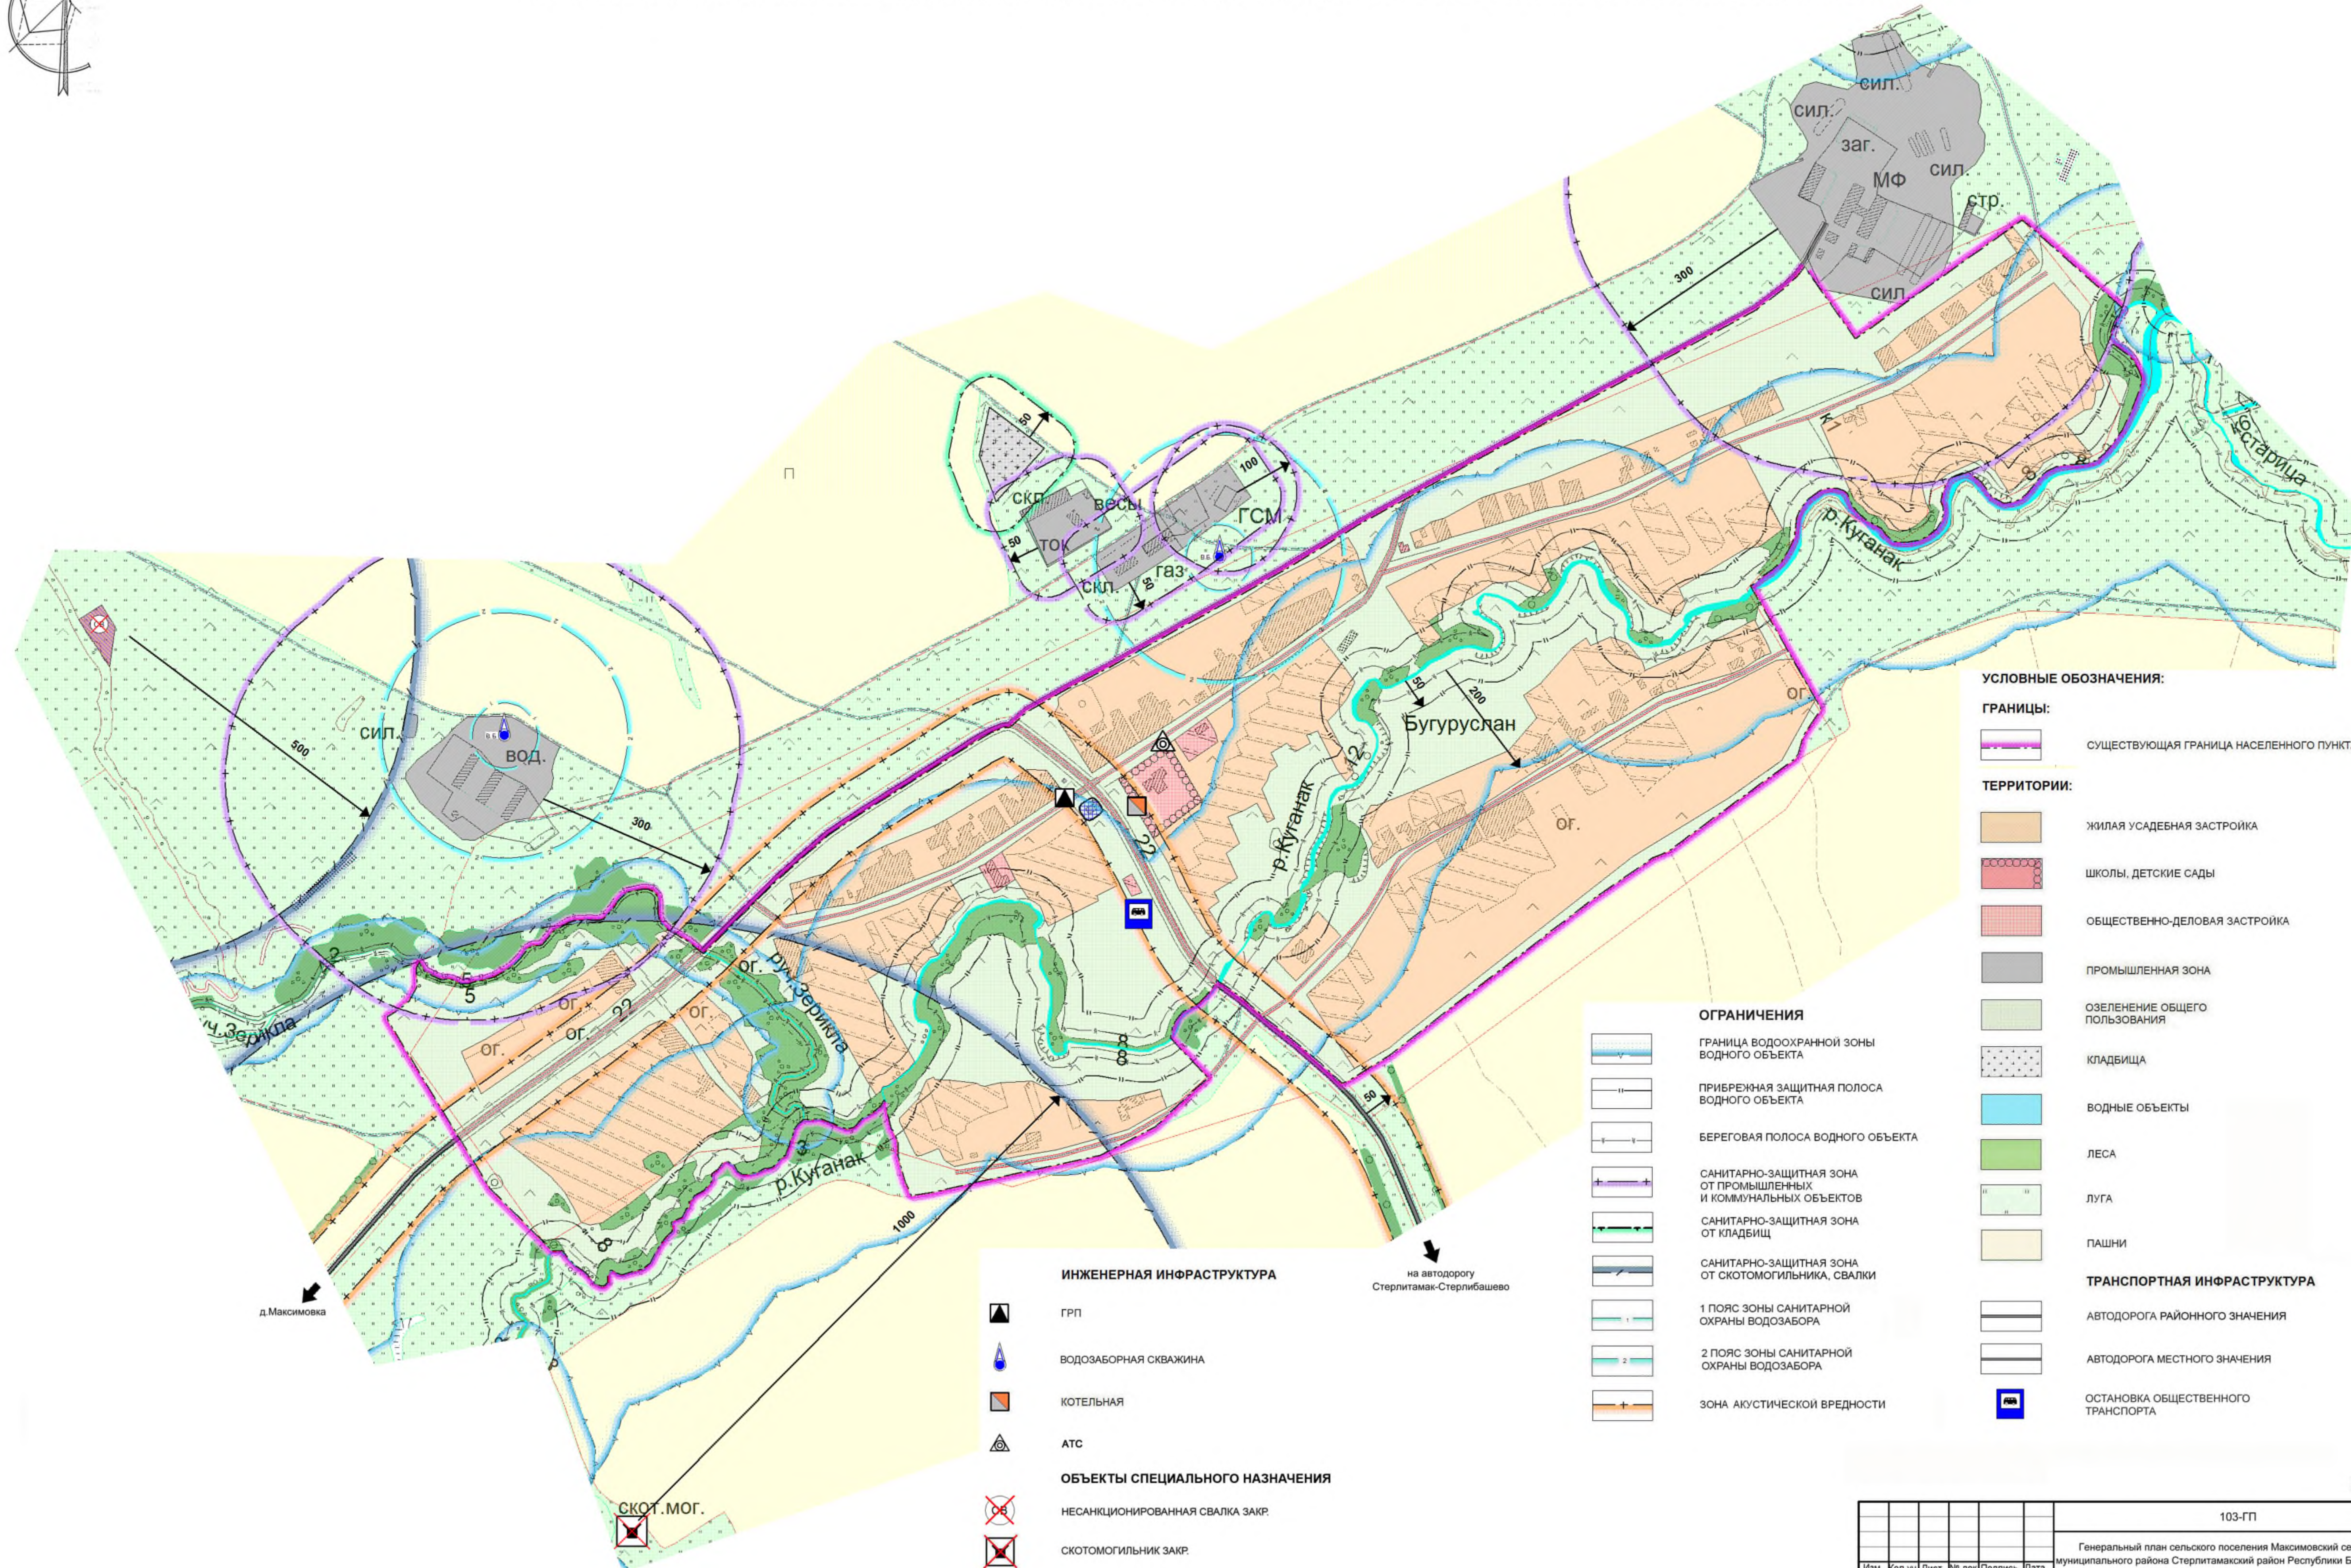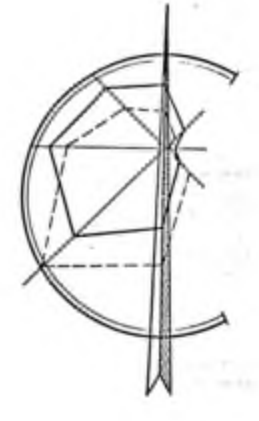

УСЛОВНЫЕ ОБОЗНАЧЕНИЯ:
ГРАНИЦЫ:
— СУЩЕСТВУЮЩАЯ ГРАНИЦА НАСЕЛЕННОГО ПУНКТА

ТЕРРИТОРИИ:
ЖИЛАЯ УСАДЕБНАЯ ЗАСТРОЙКА
ШКОЛЫ, ДЕТСКИЕ САДЫ
ОБЩЕСТВЕННО-ДЕЛОВАЯ ЗАСТРОЙКА
ПРОМЫШЛЕННАЯ ЗОНА
ОЗЕЛЕНЕНИЕ ОБЩЕГО ПОЛЬЗОВАНИЯ
КЛАДБИЩА
ВОДНЫЕ ОБЪЕКТЫ
ЛЕСА
ЛУГА
ПАШНИ

ТРАНСПОРТНАЯ ИНФРАСТРУКТУРА
АВТОДОРОГА РАЙОННОГО ЗНАЧЕНИЯ
АВТОДОРОГА МЕСТНОГО ЗНАЧЕНИЯ
ОСТАНОВКА ОБЩЕСТВЕННОГО ТРАНСПОРТА

ОГРАНИЧЕНИЯ
ГРАНИЦА ВОДООХРАННОЙ ЗОНЫ ВОДНОГО ОБЪЕКТА
ПРИБРЕЖНАЯ ЗАЩИТНАЯ ПОЛОСА ВОДНОГО ОБЪЕКТА
БЕРЕГОВАЯ ПОЛОСА ВОДНОГО ОБЪЕКТА
САНИТАРНО-ЗАЩИТНАЯ ЗОНА ОТ ПРОМЫШЛЕННЫХ И КОММУНАЛЬНЫХ ОБЪЕКТОВ
САНИТАРНО-ЗАЩИТНАЯ ЗОНА ОТ КЛАДБИЩ
САНИТАРНО-ЗАЩИТНАЯ ЗОНА ОТ СКОТОМОГИЛЬНИКА, СВАЛКИ
1 ПОЯС ЗОНЫ САНИТАРНОЙ ОХРАНЫ ВОДОЗАБОРА
2 ПОЯС ЗОНЫ САНИТАРНОЙ ОХРАНЫ ВОДОЗАБОРА
ЗОНА АКУСТИЧЕСКОЙ ВРЕДНОСТИ


ИНЖЕНЕРНАЯ ИНФРАСТРУКТУРА
ГРП
ВОДОЗАБОРНАЯ СКВАЖИНА
КОТЕЛЬНАЯ
АТС
ОБЪЕКТЫ СПЕЦИАЛЬНОГО НАЗНАЧЕНИЯ
НЕСАНКЦИОНИРОВАННАЯ СВАЛКА ЗАКР.
СКОТОМОГИЛЬНИК ЗАКР.

М 1:5000

103-ГП						Генеральный план сельского поселения Максимовский сельсовет муниципального района Стерлитамакский район Республики Башкортостан		
Изм.	Кол.уч.	Лист	№ док.	Подпись	Дата	Стадия	Лист	Листов
Разработал	Ягудина					ГП	5	
ГАП	Сафуллин							
Карта границ зон с особыми условиями использования территорий М1:5000						ООО «АРДпроект»		

ГЕНЕРАЛЬНЫЙ ПЛАН СЕЛЬСКОГО ПОСЕЛЕНИЯ МАКСИМОВСКИЙ СЕЛЬСОВЕТ МУНИЦИПАЛЬНОГО РАЙОНА СТЕРЛИТАМАКСКИЙ РАЙОН РЕСПУБЛИКИ БАШКОРТОСТАН

КАРТА ЗОНИРОВАНИЯ ТЕРРИТОРИИ С ПЛАНИРУЕМЫМИ ГРАНИЦАМИ ФУНКЦИОНАЛЬНЫХ ЗОН И ОТОБРАЖЕНИЕМ ПАРАМЕТРОВ ПЛАНИРУЕМОГО РАЗВИТИЯ ТАКИХ ЗОН. КАРТА СУЩЕСТВУЮЩЕЙ И ПЛАНИРУЕМОЙ ГРАНИЦЫ НАСЕЛЕННОГО ПУНКТА

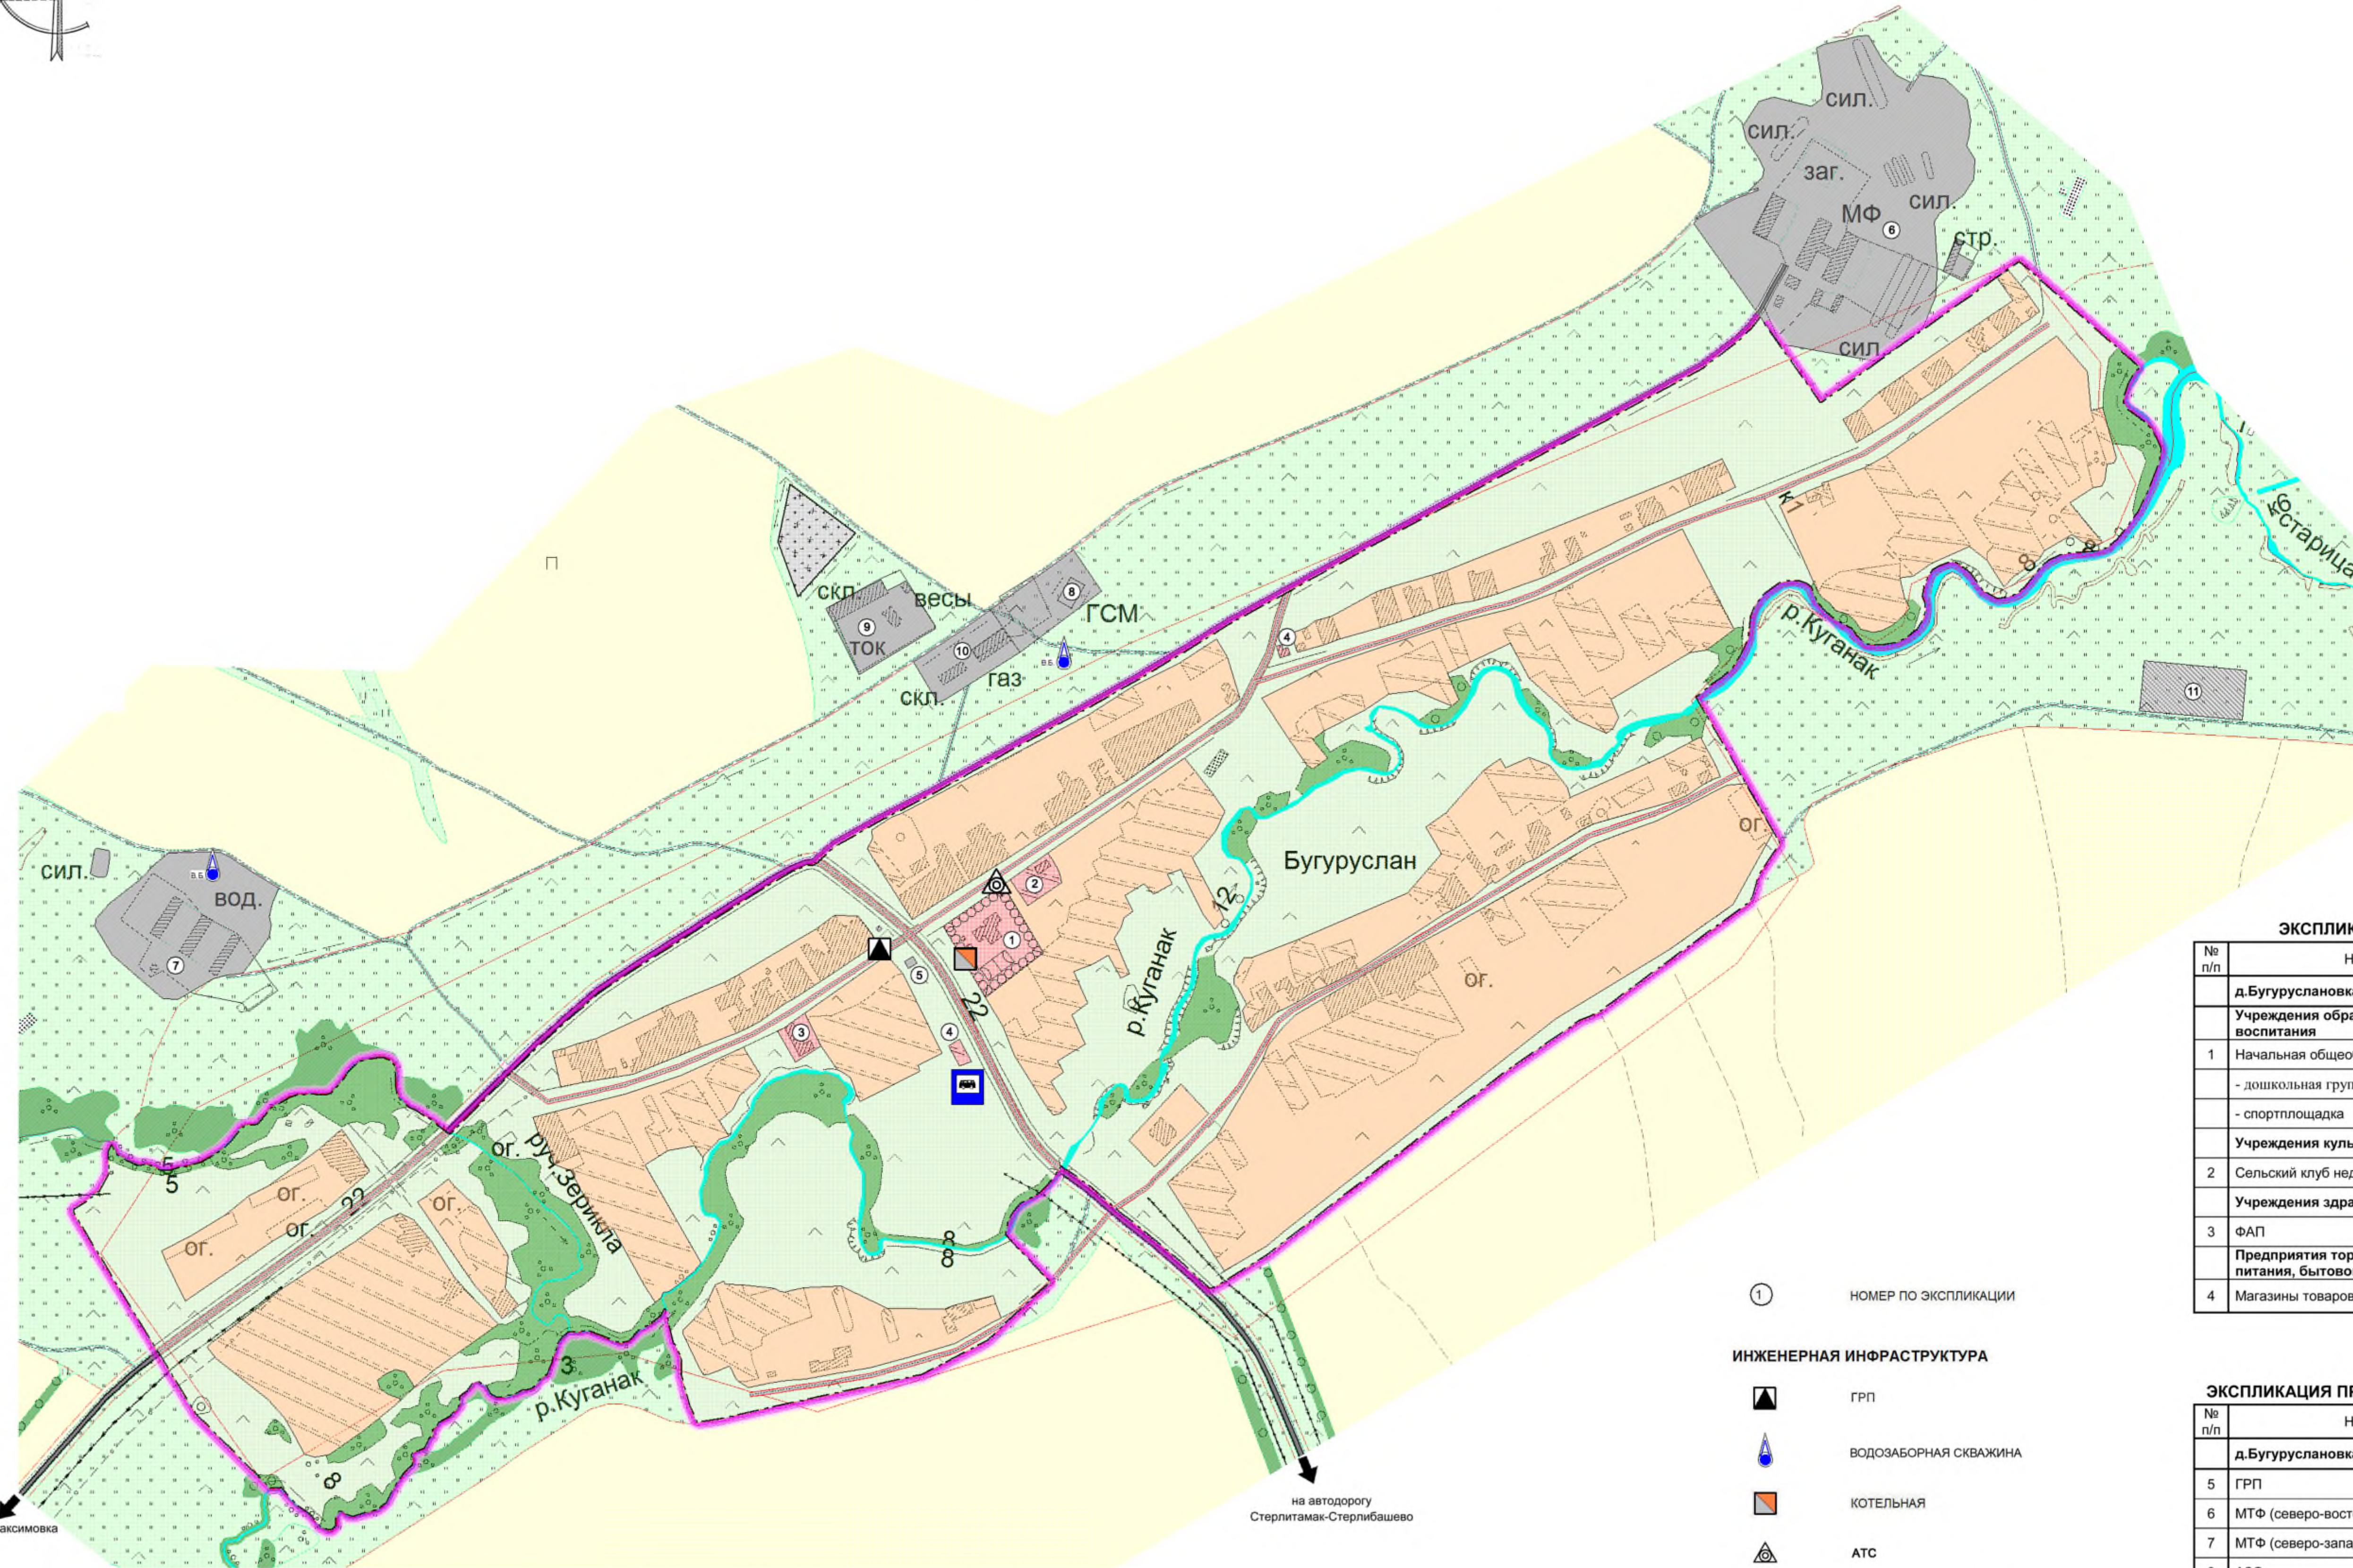

- УСЛОВНЫЕ ОБОЗНАЧЕНИЯ:**
- ГРАНИЦЫ:**
- СУЩЕСТВУЮЩАЯ ГРАНИЦА НАСЕЛЕННОГО ПУНКТА
- ТЕРРИТОРИИ:**
- ЖИЛАЯ УСАДЕБНАЯ ЗАСТРОЙКА
 - ШКОЛЫ, ДЕТСКИЕ САДЫ
 - ОБЩЕСТВЕННО-ДЕЛОВАЯ ЗАСТРОЙКА
 - ПРОМЫШЛЕННАЯ ЗОНА
 - ОЗЕЛЕНЕНИЕ ОБЩЕГО ПОЛЬЗОВАНИЯ
 - КЛАДБИЩА
 - ВОДНЫЕ ОБЪЕКТЫ
 - ЛЕСА
 - ЛУГА
 - ПАШНИ

ЭКСПЛИКАЦИЯ ОБЩЕСТВЕННЫХ ЗДАНИЙ И СООРУЖЕНИЙ

№ п/п	Наименование	Расчетная единица	Территория, га	Очередность строительства
д. Бугуруслановка				
Учреждения образования и дошкольного воспитания				
1	Начальная общеобразовательная школа, в т.ч. - дошкольная группа	12 уч.	1,16	сущ.
	- дошкольная группа	15 мест		
	- спортплощадка	0,1 га		1 оч.
Учреждения культуры				
2	Сельский клуб недействующий	-	0,28	резерв
Учреждения здравоохранения				
3	ФАП	1 объект	0,22	сущ.
Предприятия торговли, общественного питания, бытового обслуживания				
4	Магазины товаров повседневного спроса	54,9 м ² торг. пл.	0,08	сущ.

① НОМЕР ПО ЭКСПЛИКАЦИИ

ИНЖЕНЕРНАЯ ИНФРАСТРУКТУРА

- ГРП
- ВОДОЗАБОРНАЯ СКВАЖИНА
- КОТЕЛЬНАЯ
- АТС

ТРАНСПОРТНАЯ ИНФРАСТРУКТУРА

- АВТОДОРОГА РАЙОННОГО ЗНАЧЕНИЯ
- АВТОДОРОГА МЕСТНОГО ЗНАЧЕНИЯ
- ОСТАНОВКА ОБЩЕСТВЕННОГО ТРАНСПОРТА

ЭКСПЛИКАЦИЯ ПРОМЫШЛЕННО-КОММУНАЛЬНЫХ ЗДАНИЙ И СООРУЖЕНИЙ

№ п/п	Наименование	Расчетная единица	Территория, га	Очередность строительства
д. Бугуруслановка				
5	ГРП	1 объект	0,02	сущ.
6	МТФ (северо-восточная)	2 объекта	11,22	сущ.
7	МТФ (северо-западная)	2 объекта	3,58	сущ.
8	АЗС	1 объект	0,09	сущ.
9	Зерноток	1 объект	1,15	сущ.
10	Складской сектор	1 объект	1,94	сущ.
11	Очистные сооружения	1 объект	1,00	1 оч.

М 1:5000

103-ГП					
Генеральный план сельского поселения Максимовский сельсовет муниципального района Стерлитамакский район Республики Башкортостан					
Изм.	Кол.уч.	Лист	№ док.	Подпись	Дата
Разработал	Ягудина				
ГАП	Сафуллин				
д. Бугуруслановка			Стадия	Лист	Листов
			ГП	6	
ООО «АРДПроект»					




**ГЕНЕРАЛЬНЫЙ ПЛАН СЕЛЬСКОГО ПОСЕЛЕНИЯ МАКСИМОВСКИЙ СЕЛЬСОВЕТ
МУНИЦИПАЛЬНОГО РАЙОНА СТЕРЛИТАМАКСКИЙ РАЙОН РЕСПУБЛИКИ БАШКОРТОСТАН
КАРТА ЗОНИРОВАНИЯ ТЕРРИТОРИИ С ПЛАНИРУЕМЫМИ ГРАНИЦАМИ ФУНКЦИОНАЛЬНЫХ ЗОН И ОТОБРАЖЕНИЕМ ПАРАМЕТРОВ
ПЛАНИРУЕМОГО РАЗВИТИЯ ТАКИХ ЗОН. КАРТА СУЩЕСТВУЮЩЕЙ И ПЛАНИРУЕМОЙ ГРАНИЦЫ НАСЕЛЕННОГО ПУНКТА**

ЭКСПЛИКАЦИЯ ОБЩЕСТВЕННЫХ ЗДАНИЙ И СООРУЖЕНИЙ

№ п/п	Наименование	Расчетная единица	Территория, га	Очередность строительства
	д. Яблунька			
	Учреждения общественного питания			
1	- столовая ООО АПФ «Фацелия»	-	0,02	сущ.

ЭКСПЛИКАЦИЯ ПРОМЫШЛЕННО-КОММУНАЛЬНЫХ ЗДАНИЙ И СООРУЖЕНИЙ

№ п/п	Наименование	Расчетная единица	Территория, га	Очередность строительства
	д. Петровка			
2	Конюшня недействующая	1 объект	0,16	сущ.
3	ГРП	1 объект	0,01	сущ.
4	Водозаборная скважина	1 объект	0,03	сущ.
5	МТФ	1 объект	5,00	сущ.
	д. Яблунька			
6	МТФ	3 объекта	4,58	сущ.
7	АЗС	1 объект	0,36	сущ.
8	Зерноток	1 объект	0,73	сущ.
9	Складской сектор	1 объект	1,06	сущ.

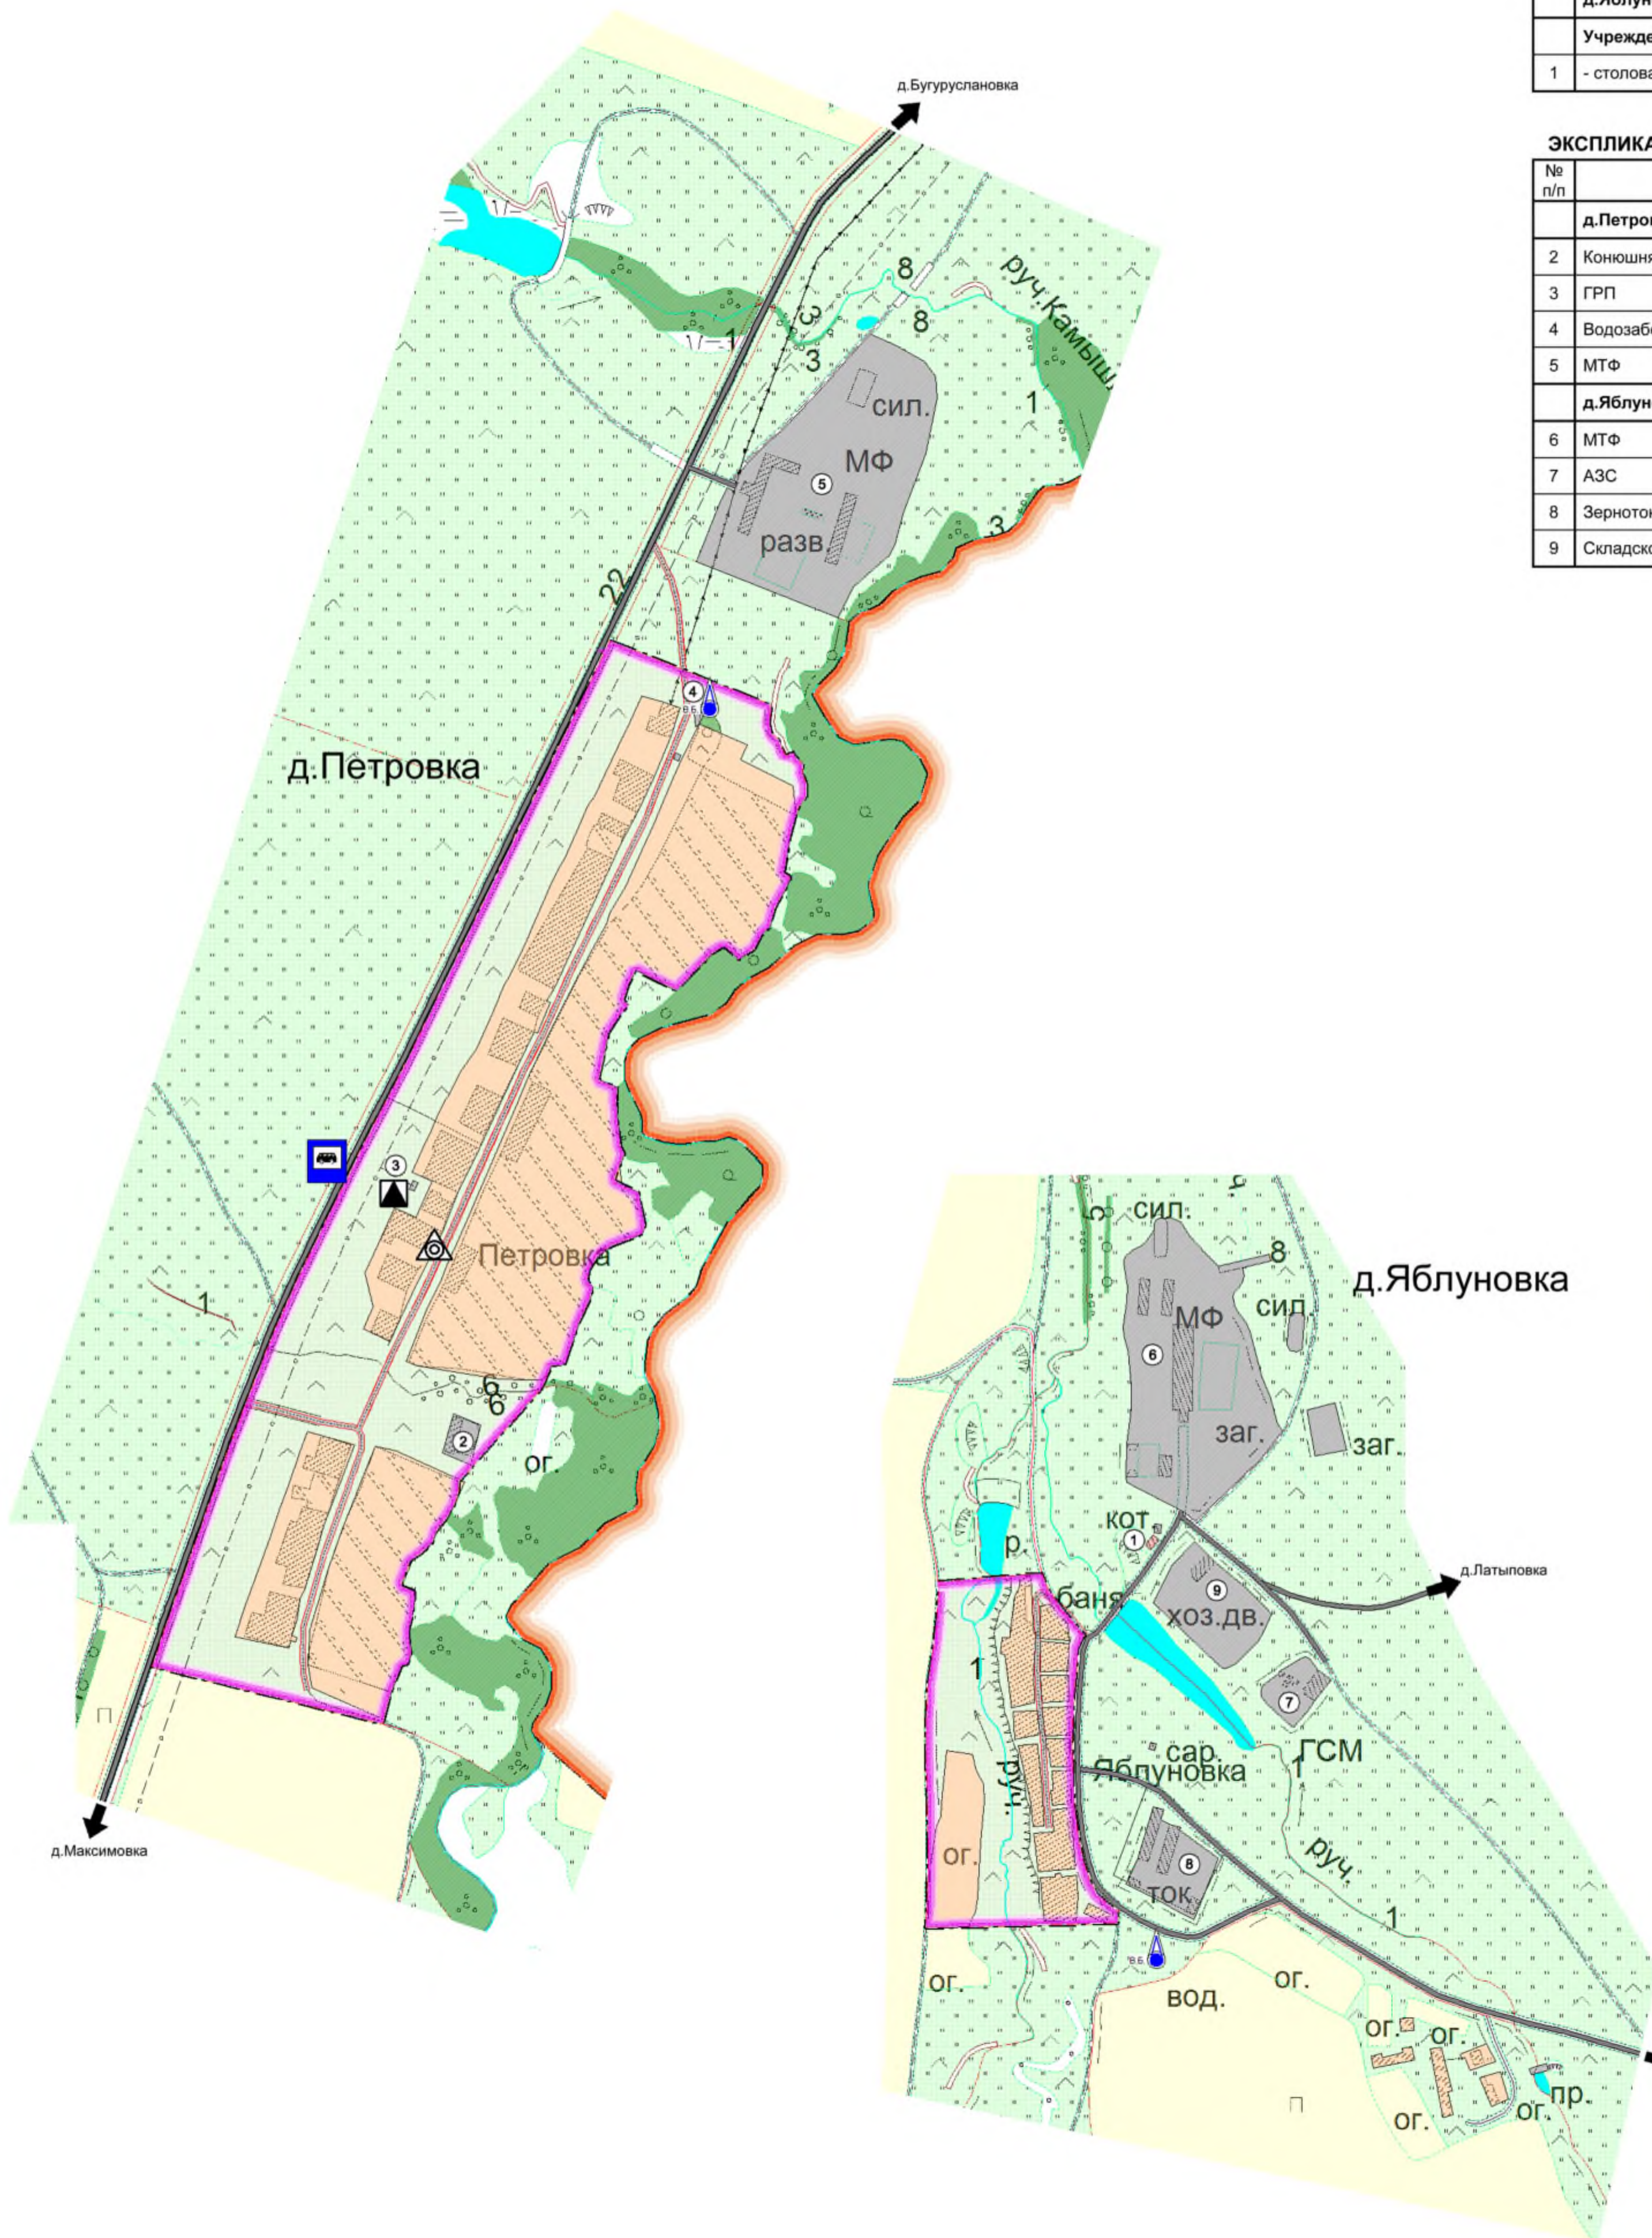

УСЛОВНЫЕ ОБОЗНАЧЕНИЯ:

ГРАНИЦЫ:

СУЩЕСТВУЮЩАЯ ГРАНИЦА НАСЕЛЕННОГО ПУНКТА

ТЕРРИТОРИИ:

- ЖИЛАЯ УСАДЕБНАЯ ЗАСТРОЙКА
- ШКОЛЫ, ДЕТСКИЕ САДЫ
- ОБЩЕСТВЕННО-ДЕЛОВАЯ ЗАСТРОЙКА
- ПРОМЫШЛЕННАЯ ЗОНА
- ОЗЕЛЕНЕНИЕ ОБЩЕГО ПОЛЬЗОВАНИЯ
- КЛАДБИЦА
- ВОДНЫЕ ОБЪЕКТЫ
- ЛЕСА
- ЛУГА
- ПАШНИ

НОМЕР ПО ЭКСПЛИКАЦИИ

ИНЖЕНЕРНАЯ ИНФРАСТРУКТУРА

- ГРП
- ВОДОЗАБОРНАЯ СКВАЖИНА
- КОТЕЛЬНАЯ
- АТС

ТРАНСПОРТНАЯ ИНФРАСТРУКТУРА


- АВТОДОРОГА РАЙОННОГО ЗНАЧЕНИЯ
- АВТОДОРОГА МЕСТНОГО ЗНАЧЕНИЯ
- ОСТАНОВКА ОБЩЕСТВЕННОГО ТРАНСПОРТА

М 1:5000

103-ГП					
Генеральный план сельского поселения Максимовский сельсовет муниципального района Стерлитамакский район Республики Башкортостан					
Изм	Коп. уч	Лист	№ док	Подпись	Дата
Разработал	Ялудина				
ГАП	Сафиуллин				
		д. Петровка, д. Яблунька	Стадия	Лист	Листов
			ГП	8	
		Карта зонирования территории с планируемыми границами функциональных зон и отображением параметров планируемого развития таких зон. Карта существующей и планируемой границы населенного пункта.		ООО «АРДпроект»	
Н. контроль	Сафиуллин				




**ГЕНЕРАЛЬНЫЙ ПЛАН СЕЛЬСКОГО ПОСЕЛЕНИЯ МАКСИМОВСКИЙ СЕЛЬСОВЕТ
МУНИЦИПАЛЬНОГО РАЙОНА СТЕРЛИТАМАКСКИЙ РАЙОН РЕСПУБЛИКИ БАШКОРТОСТАН**
КАРТА СОВРЕМЕННОГО ИСПОЛЬЗОВАНИЯ ТЕРРИТОРИЙ (ОПОРНЫЙ ПЛАН) С ГРАНИЦАМИ ЗОН С ОСОБЫМИ УСЛОВИЯМИ ИСПОЛЬЗОВАНИЯ ТЕРРИТОРИЙ

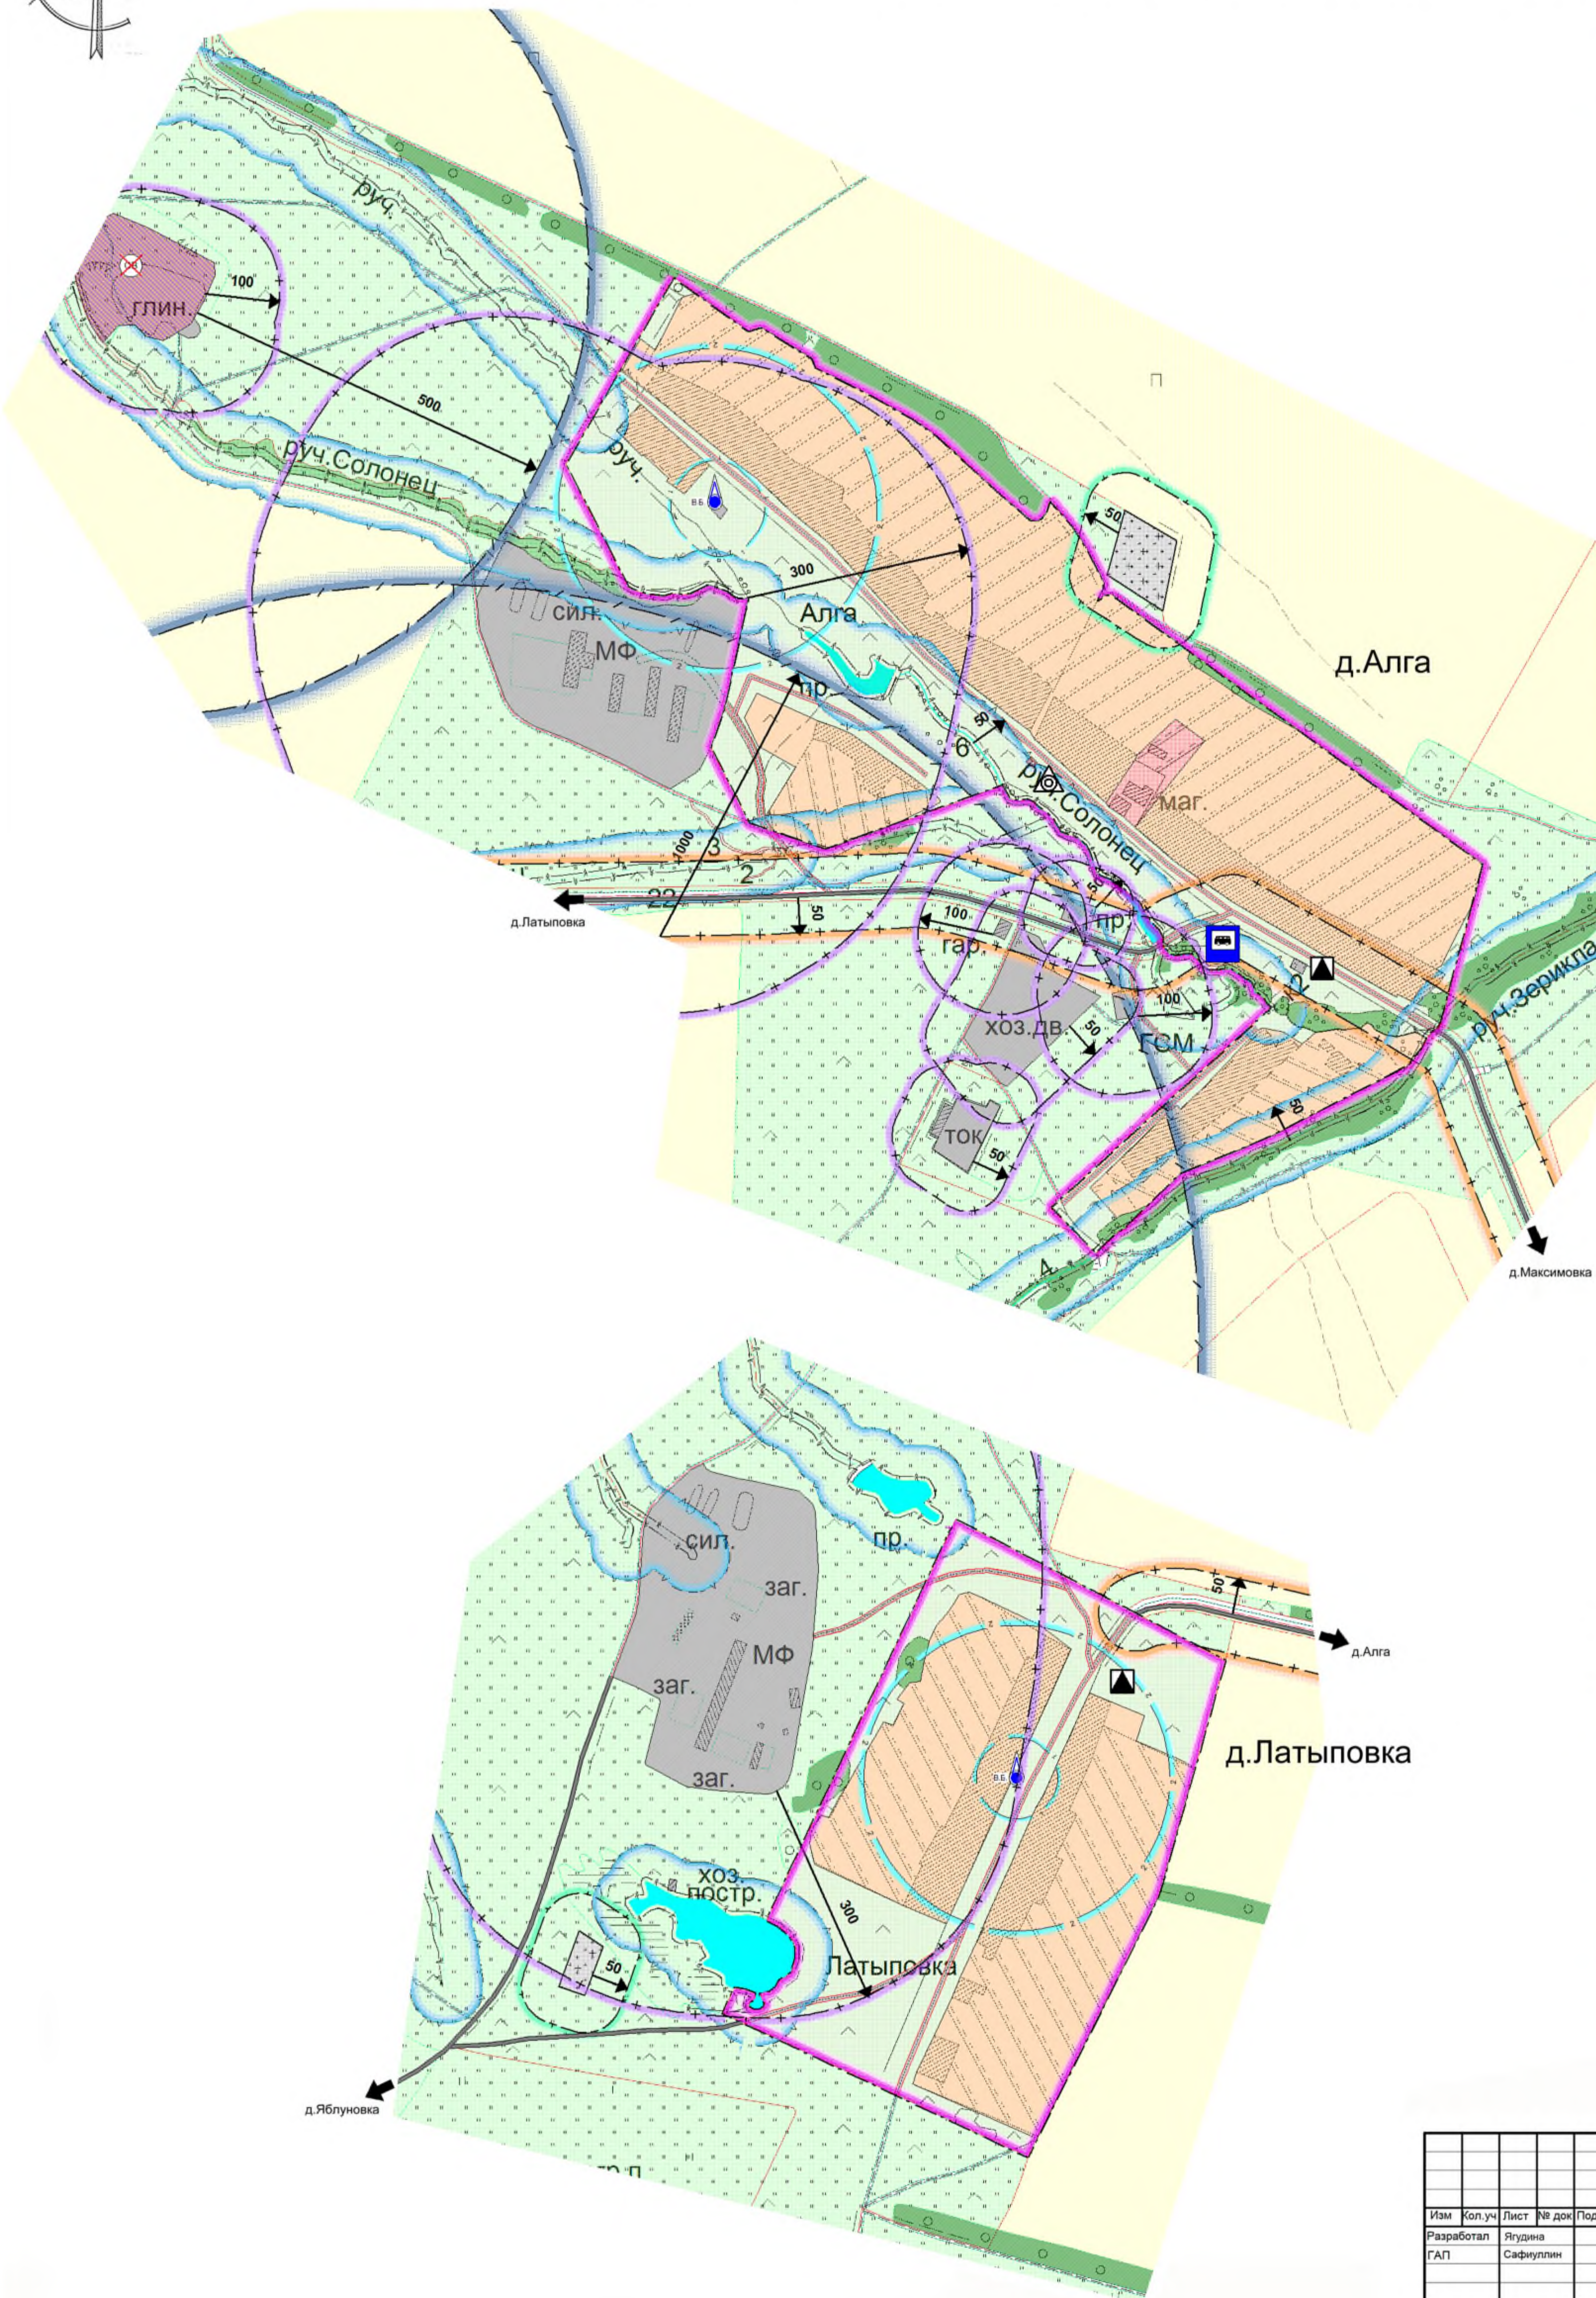

- УСЛОВНЫЕ ОБОЗНАЧЕНИЯ:**
- ГРАНИЦЫ:**
- СУЩЕСТВУЮЩАЯ ГРАНИЦА НАСЕЛЕННОГО ПУНКТА
- ТЕРРИТОРИИ:**
- ЖИЛАЯ УСАДЕБНАЯ ЗАСТРОЙКА
 - ШКОЛЫ, ДЕТСКИЕ САДЫ
 - ОБЩЕСТВЕННО-ДЕЛОВАЯ ЗАСТРОЙКА
 - ПРОМЫШЛЕННАЯ ЗОНА
 - ОЗЕЛЕНЕНИЕ ОБЩЕГО ПОЛЬЗОВАНИЯ
 - КЛАДБИЩА
 - ВОДНЫЕ ОБЪЕКТЫ
 - ЛЕСА
 - ЛУГА
 - ПАШНИ
- ОГРАНИЧЕНИЯ**
- ГРАНИЦА ВОДООХРАННОЙ ЗОНЫ ВОДНОГО ОБЪЕКТА
 - ПРИБРЕЖНАЯ ЗАЩИТНАЯ ПОЛОСА ВОДНОГО ОБЪЕКТА
 - БЕРЕГОВАЯ ПОЛОСА ВОДНОГО ОБЪЕКТА
 - САНИТАРНО-ЗАЩИТНАЯ ЗОНА ОТ ПРОМЫШЛЕННЫХ И КОММУНАЛЬНЫХ ОБЪЕКТОВ
 - САНИТАРНО-ЗАЩИТНАЯ ЗОНА ОТ КЛАДБИЩ
 - САНИТАРНО-ЗАЩИТНАЯ ЗОНА ОТ СКОТОМОГИЛЬНИКА, СВАЛКИ
 - 1 ПОЯС ЗОНЫ САНИТАРНОЙ ОХРАНЫ ВОДОЗАБОРА
 - 2 ПОЯС ЗОНЫ САНИТАРНОЙ ОХРАНЫ ВОДОЗАБОРА
 - ЗОНА АКУСТИЧЕСКОЙ ВРЕДНОСТИ
- ИНЖЕНЕРНАЯ ИНФРАСТРУКТУРА**
- ГРП
 - ВОДОЗАБОРНАЯ СКВАЖИНА
 - КОТЕЛЬНАЯ
 - АТС
- ТРАНСПОРТНАЯ ИНФРАСТРУКТУРА**
- АВТОДОРОГА РАЙОННОГО ЗНАЧЕНИЯ
 - АВТОДОРОГА МЕСТНОГО ЗНАЧЕНИЯ
 - ОСТАНОВКА ОБЩЕСТВЕННОГО ТРАНСПОРТА
- ОБЪЕКТЫ СПЕЦИАЛЬНОГО НАЗНАЧЕНИЯ**
- СКОТОМОГИЛЬНИК С БИОЛОГИЧЕСКИМИ КАМЕРАМИ
 - НЕСАНКЦИОНИРОВАННАЯ СВАЛКА ЗАКР.
 - СКОТОМОГИЛЬНИК ЗАКР.

М 1:5000

						103-ГП			
						Генеральный план сельского поселения Максимовский сельсовет муниципального района Стерлитамакский район Республики Башкортостан			
Изм	Кол.уч	Лист	№ док	Подпись	Дата	д.Алга, д.Латыповка	Стадия	Лист	Листов
							ГП	5	
Разработал ГАП						Ягудина Сафиуллин			
Н.контроль Сафиуллин									
						Карта границ зон с особыми условиями использования территорий М1:5000			
						ООО «АРДпроект»			

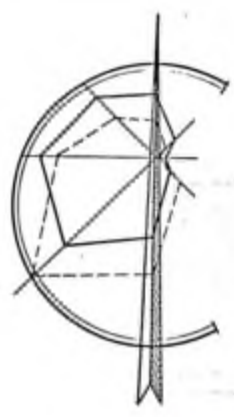

**ГЕНЕРАЛЬНЫЙ ПЛАН СЕЛЬСКОГО ПОСЕЛЕНИЯ МАКСИМОВСКИЙ СЕЛЬСОВЕТ
МУНИЦИПАЛЬНОГО РАЙОНА СТЕРЛИТАМАКСКИЙ РАЙОН РЕСПУБЛИКИ БАШКОРТОСТАН
КАРТА ЗОНИРОВАНИЯ ТЕРРИТОРИИ С ПЛАНИРУЕМЫМИ ГРАНИЦАМИ ФУНКЦИОНАЛЬНЫХ ЗОН И ОТОБРАЖЕНИЕМ ПАРАМЕТРОВ
ПЛАНИРУЕМОГО РАЗВИТИЯ ТАКИХ ЗОН. КАРТА СУЩЕСТВУЮЩЕЙ И ПЛАНИРУЕМОЙ ГРАНИЦЫ НАСЕЛЕННОГО ПУНКТА**

ЭКСПЛИКАЦИЯ ОБЩЕСТВЕННЫХ ЗДАНИЙ И СООРУЖЕНИЙ

№ п/п	Наименование	Расчетная единица	Территория, га	Очередность строительства
	д. Алга			
	Учреждения здравоохранения			
1	ФАП	1 объект	0,79	сущ.
	Предприятия торговли, общественного питания, бытового обслуживания			
2	Магазины товаров повседневного спроса	94 м ² торг.пл.	0,01	сущ.

ЭКСПЛИКАЦИЯ ПРОМЫШЛЕННО-КОММУНАЛЬНЫХ ЗДАНИЙ И СООРУЖЕНИЙ

№ п/п	Наименование	Расчетная единица	Территория, га	Очередность строительства
	д. Алга			
3	Водозаборная скважина	1 объект	0,04	сущ.
4	ГРП	1 объект	0,03	сущ.
5	МТФ	1 объект	7,29	сущ.
6	МТМ	1 объект	0,04	сущ.
7	АЗС	1 объект	0,10	сущ.
8	Зерноток	1 объект	0,55	сущ.
9	Складской сектор	1 объект	1,84	сущ.
10	Склад	1 объект	0,12	сущ.
11	Карьер	1 объект	0,87	1 оч.
	д. Латыповка			
12	ГРП	1 объект	0,05	сущ.
13	СКЗ	1 объект	0,02	сущ.
14	МТФ	1 объект	9,09	сущ.



УСЛОВНЫЕ ОБОЗНАЧЕНИЯ:

ГРАНИЦЫ:

СУЩЕСТВУЮЩАЯ ГРАНИЦА НАСЕЛЕННОГО ПУНКТА

ТЕРРИТОРИИ:

- ЖИЛАЯ УСАДЕБНАЯ ЗАСТРОЙКА
- ШКОЛЫ, ДЕТСКИЕ САДЫ
- ОБЩЕСТВЕННО-ДЕЛОВАЯ ЗАСТРОЙКА
- ПРОМЫШЛЕННАЯ ЗОНА
- ОЗЕЛЕНЕНИЕ ОБЩЕГО ПОЛЬЗОВАНИЯ
- КЛАДБИЩА
- ВОДНЫЕ ОБЪЕКТЫ
- ЛЕСА
- ЛУГА
- ПАШНИ

① НОМЕР ПО ЭКСПЛИКАЦИИ

ИНЖЕНЕРНАЯ ИНФРАСТРУКТУРА

- ГРП
- ВОДОЗАБОРНАЯ СКВАЖИНА
- КОТЕЛЬНАЯ
- АТС

ТРАНСПОРТНАЯ ИНФРАСТРУКТУРА

- АВТОДОРОГА РАЙОННОГО ЗНАЧЕНИЯ
- АВТОДОРОГА МЕСТНОГО ЗНАЧЕНИЯ
- ОСТАНОВКА ОБЩЕСТВЕННОГО ТРАНСПОРТА

М 1:5000

						103-ГП				
						Генеральный план сельского поселения Максимовский сельсовет муниципального района Стерлитамакский район Республики Башкортостан				
Изм	Коп.уч	Лист	№ док	Подпись	Дата	д. Алга, д. Латыповка		Стадия	Лист	Листов
						ГП		10		
Разработал ГАП						Ягудина Сафиуллин		ООО «АРДпроект»		
И.контроль						Сафиуллин				

Карта зонирования территории с планируемыми границами функциональных зон и отображением параметров планируемого развития таких зон. Карта существующей и планируемой границы населенного пункта. М 1:5000