

Схема градостроительного зонирования (существующее положение)


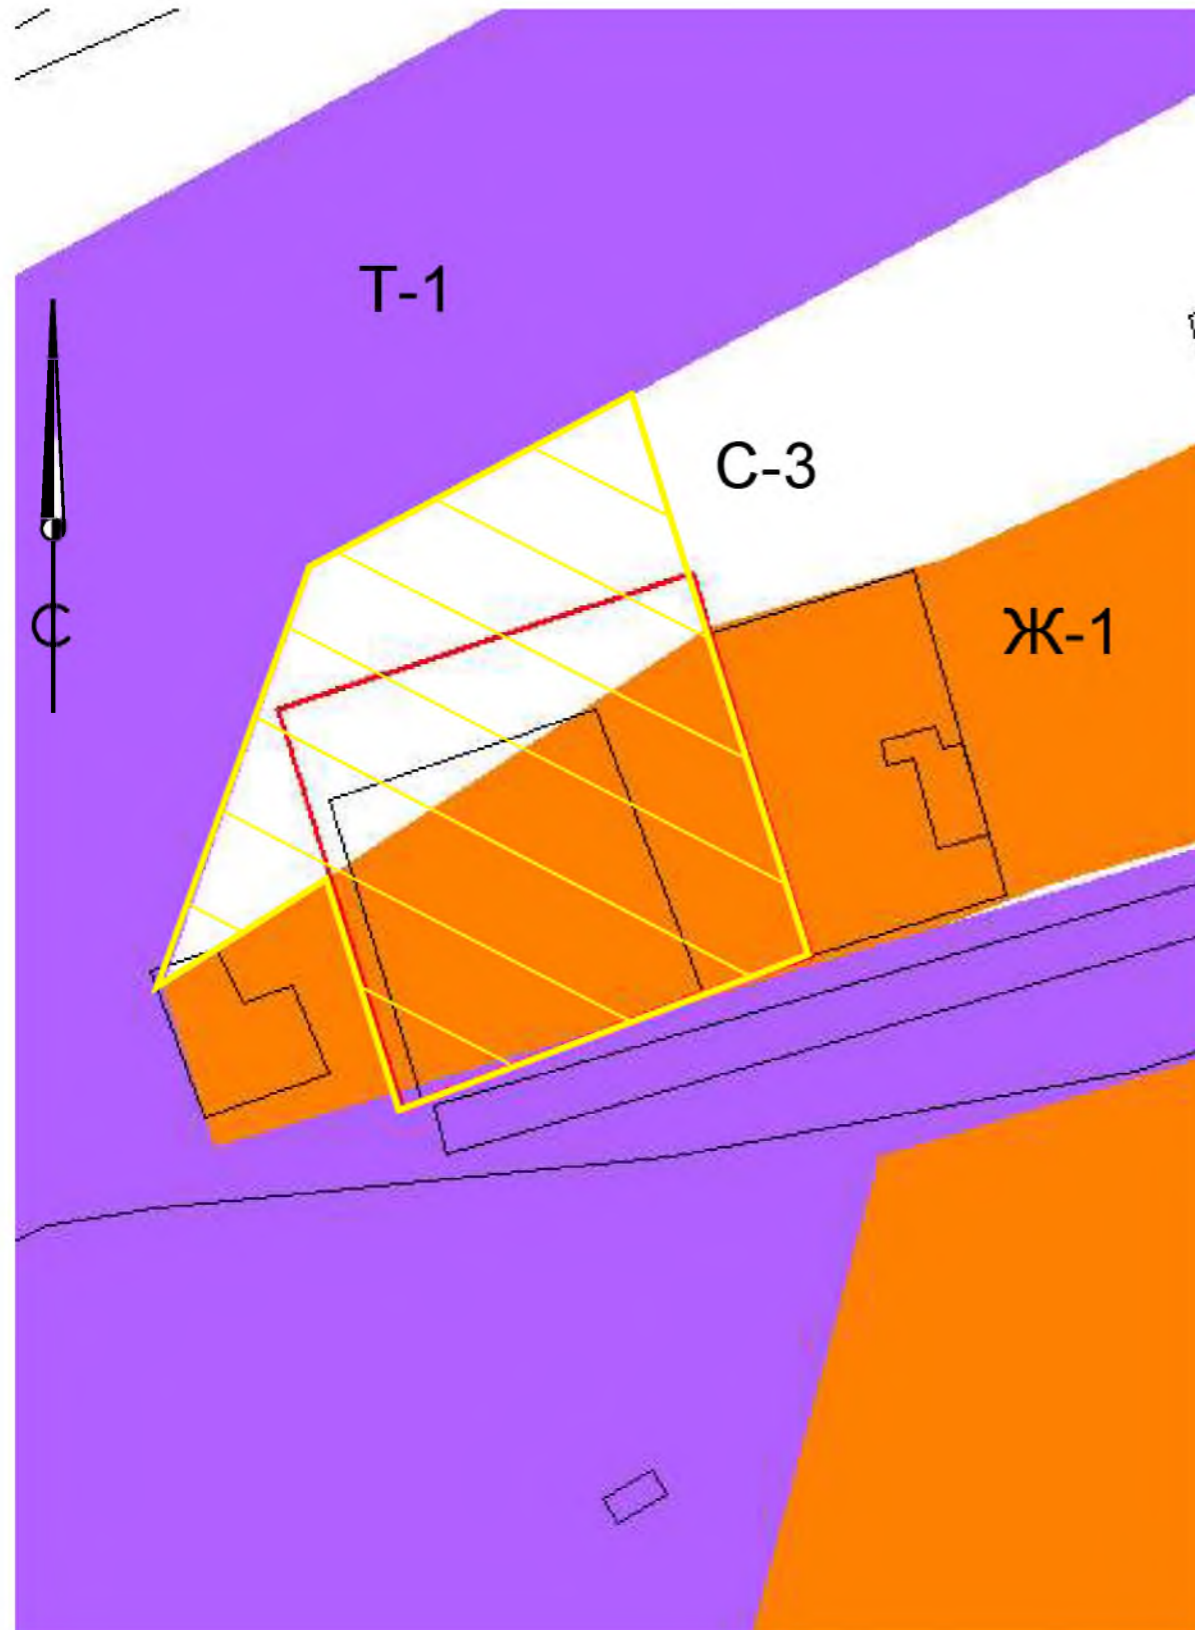


Схема градостроительного зонирования (проектное положение)

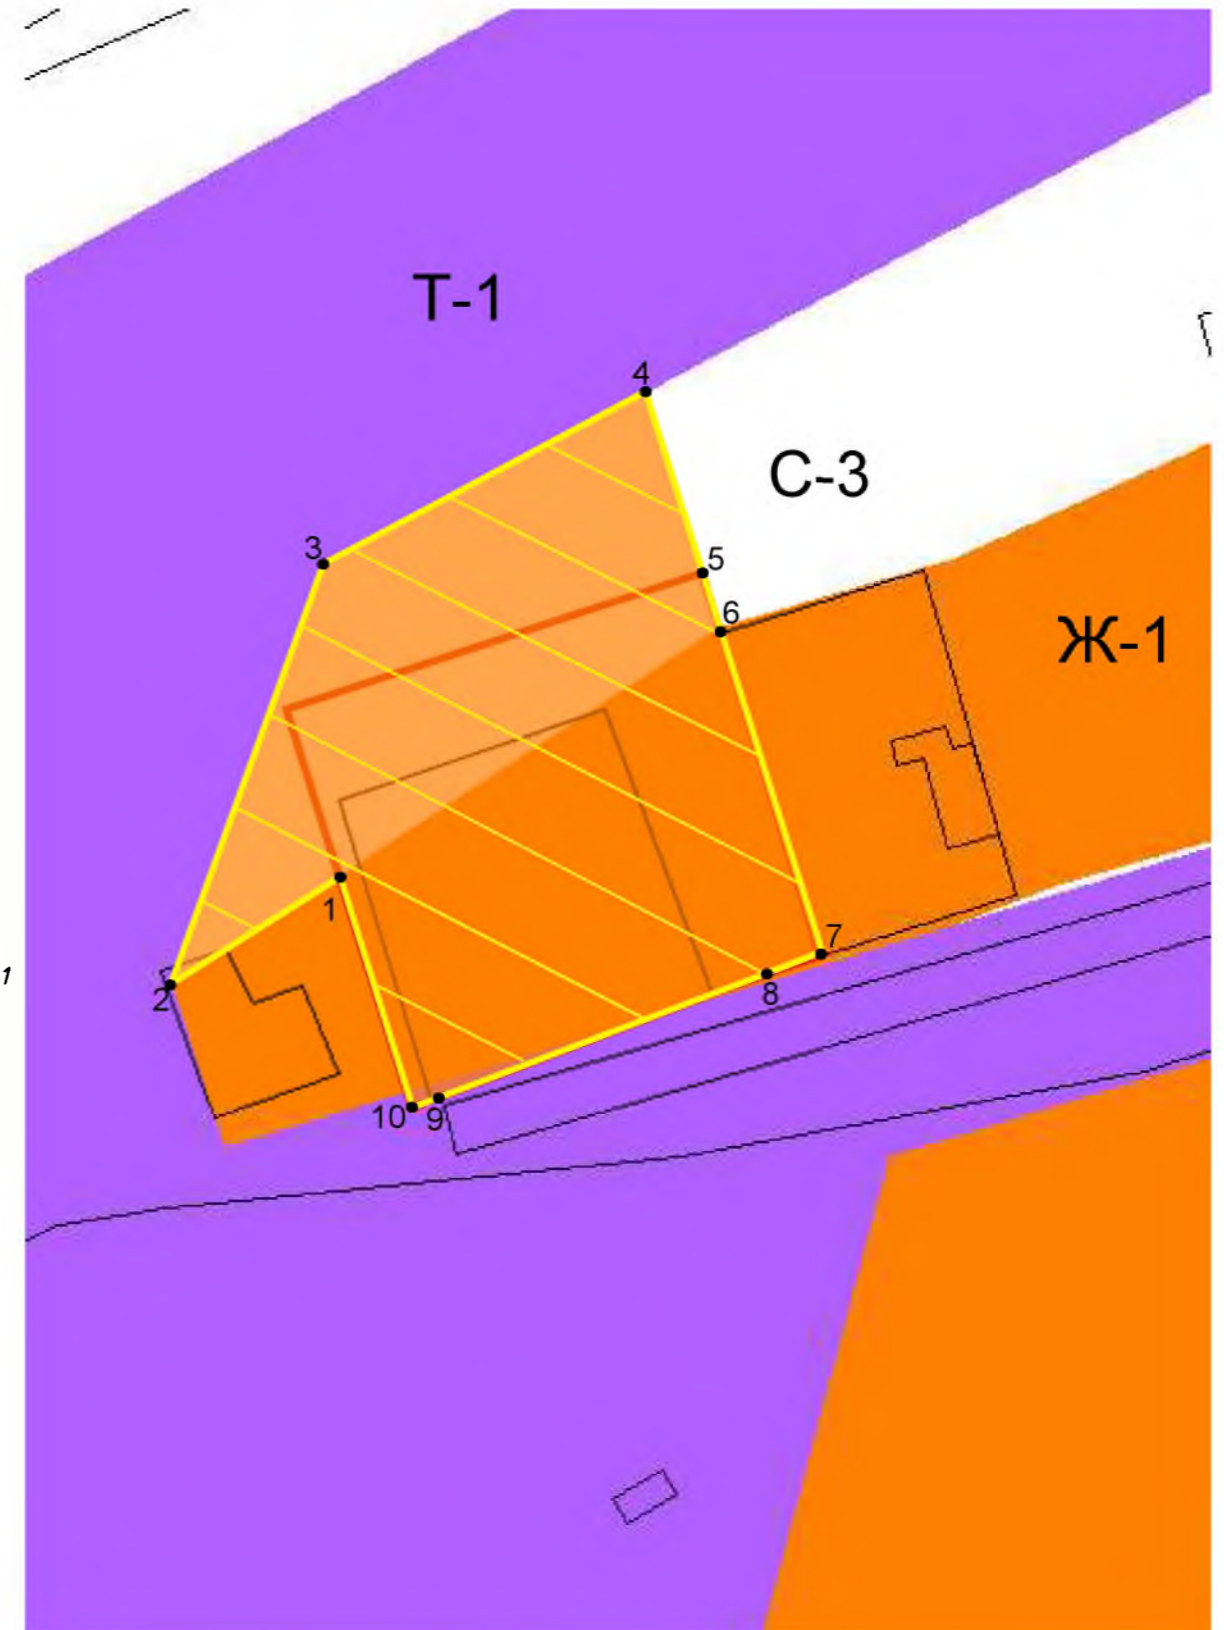

Ведомость поворотных точек для территориальной зоны Ж-1

№	X	Y
1	538674.2	1334137.5
2	538662.23	1334118.8
3	538704.5	1334133.64
4	538721.96	1334166.9
5	538703.5	1334171.87
6	538697.55	1334173.72
7	538665.04	1334183.64
8	538661.48	1334172.89
9	538650.55	1334144.61
10	538649.97	1334142.69

Условные обозначения:

- рассматриваемая территория
- Т-1 - территориальная зона транспортной инфраструктуры
- Ж-1 - жилая территориальная зона
- С-3 - жилая территориальная зона

52/03.2020-ТО

ТЕХНИЧЕСКОЕ ОБОСНОВАНИЕ
к проекту внесения изменений карты градостроительного зонирования
в части границ территориальных зон
сельского поселения Максимовский сельсовет

Изм.	Кол.	Лист	Индок.	Подпись	Дата
Разработал				Латыпова В.В.	

Схема градостроительного зонирования	Стадия	Лист	Листов
	ТО		
Заказчик: Курмышова Е. И.		МБУ «АПБ»	